



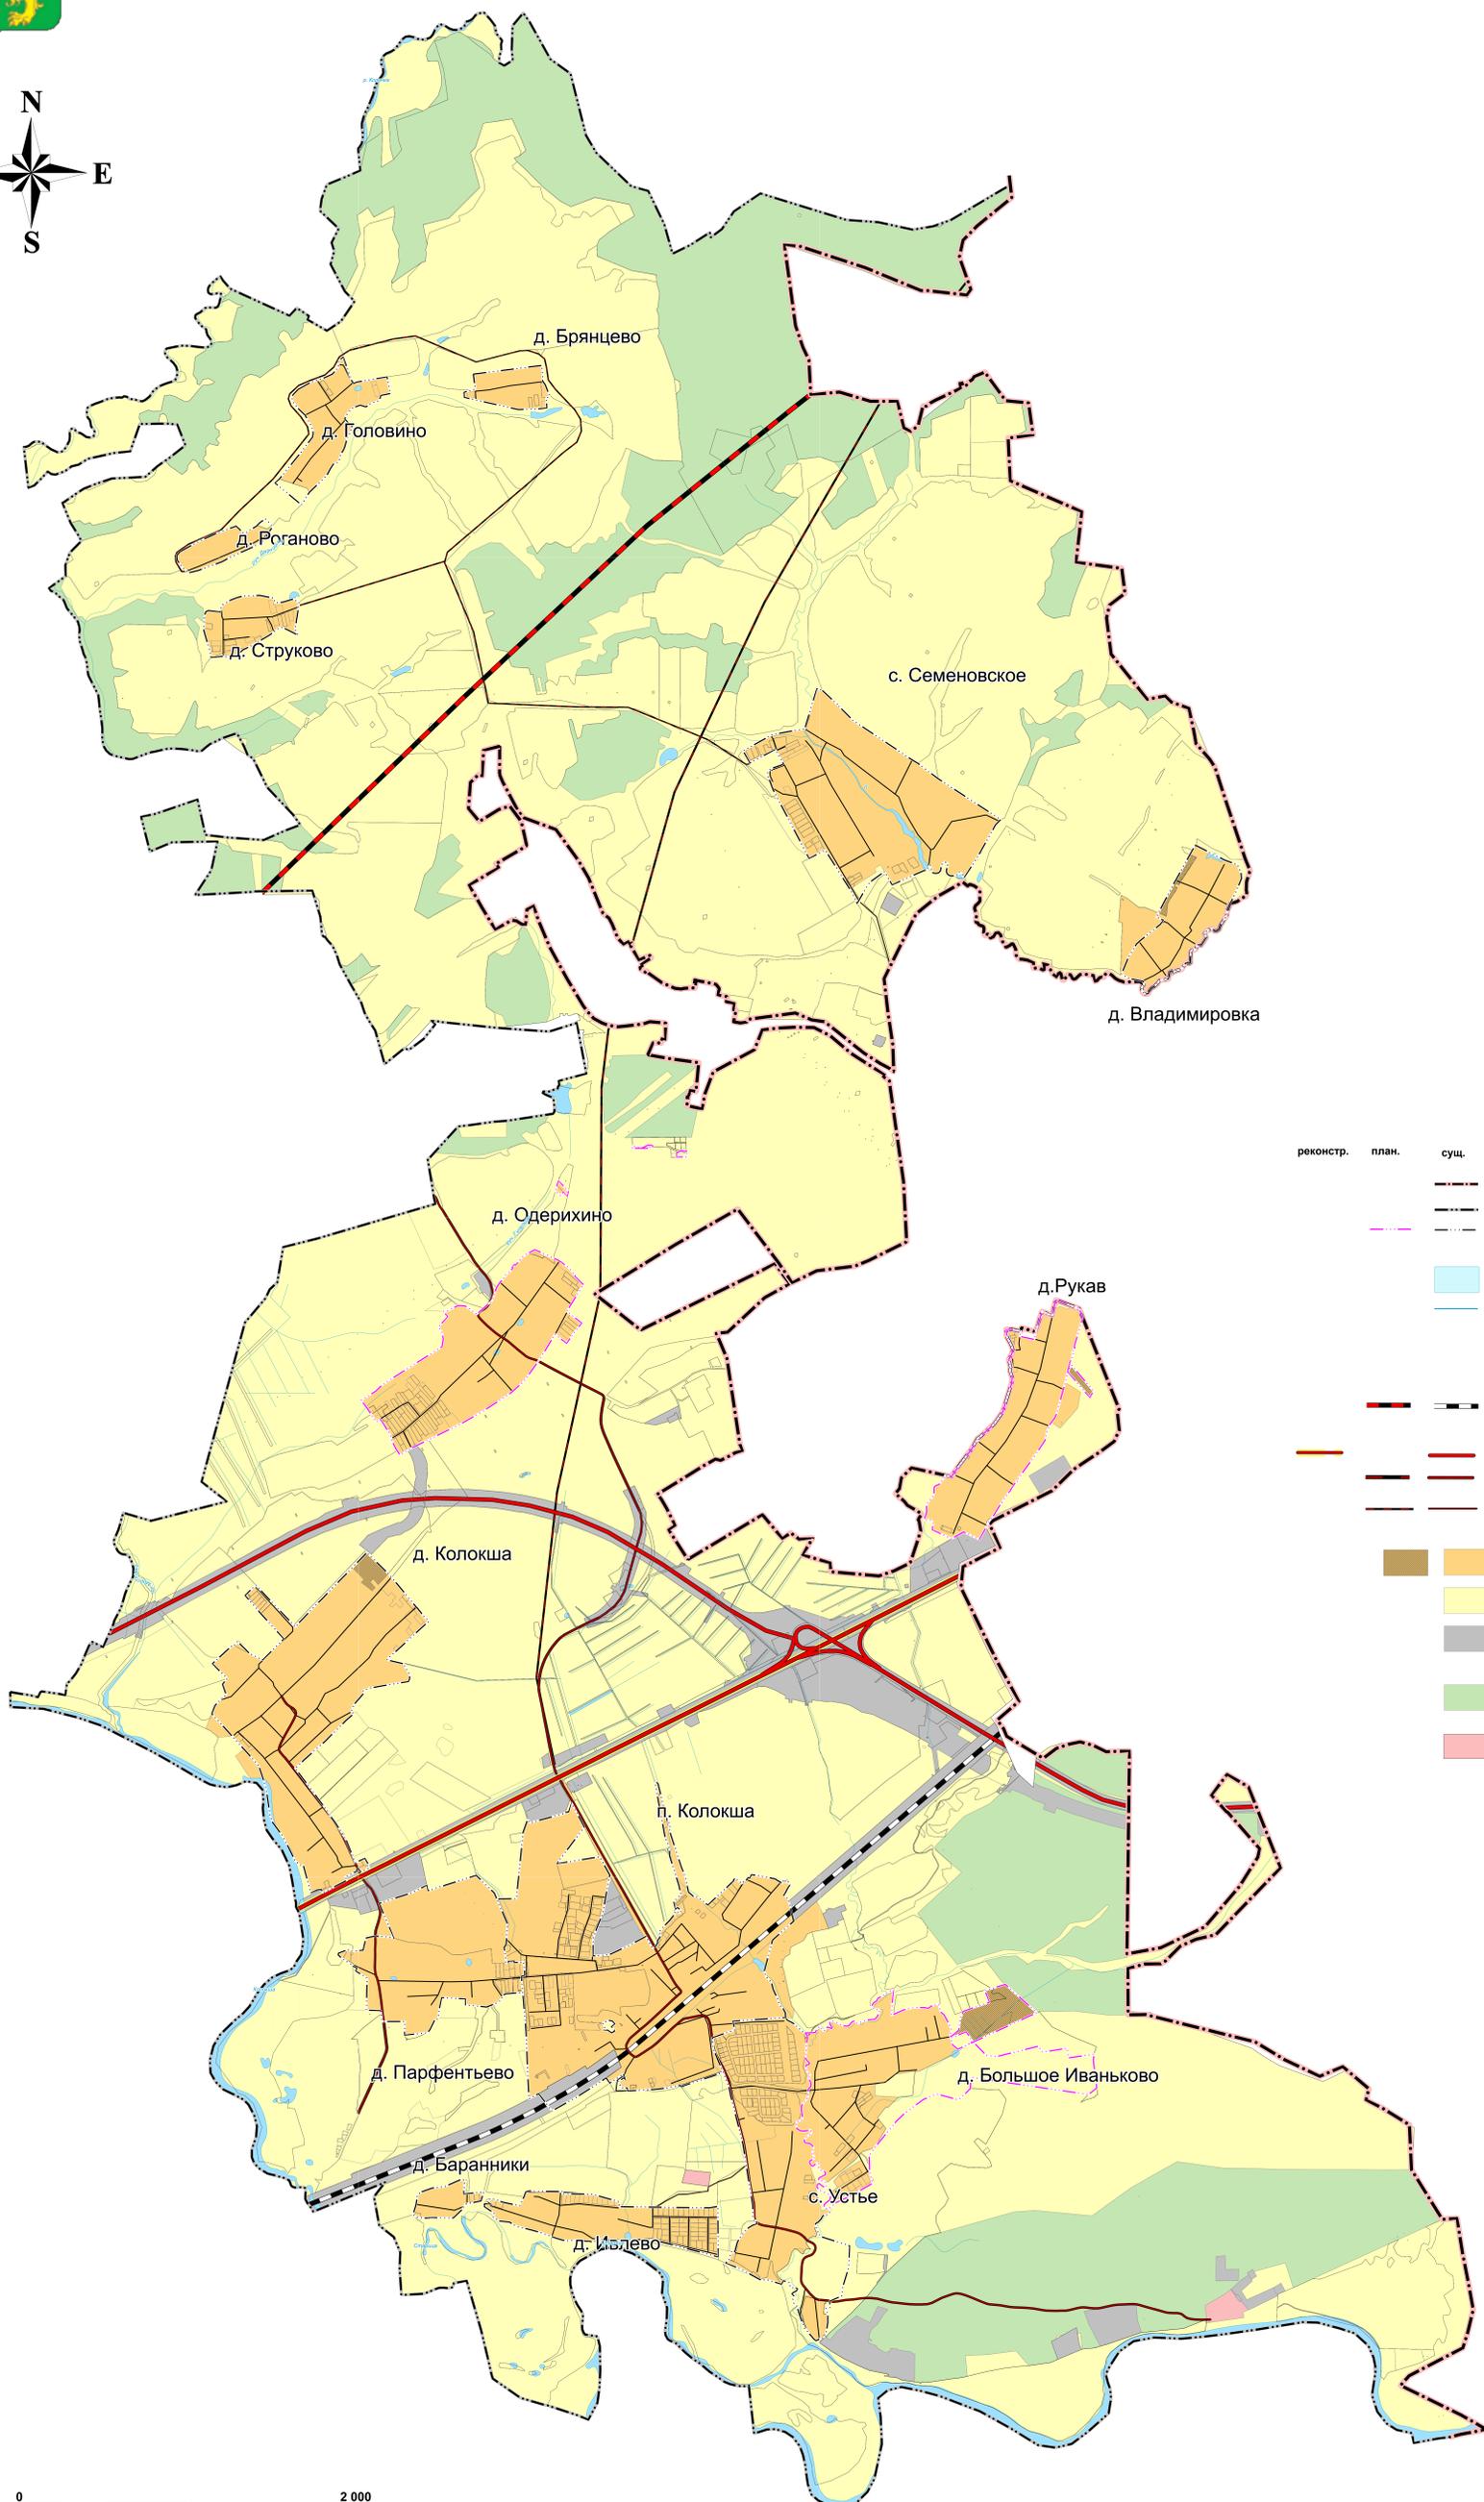

ВНЕСЕНИЕ ИЗМЕНЕНИЙ В ГЕНЕРАЛЬНЫЙ ПЛАН МУНИЦИПАЛЬНОГО ОБРАЗОВАНИЯ - КОЛОКШАНСКОЕ СЕЛЬСКОЕ ПОСЕЛЕНИЕ СОБИНСКОГО РАЙОНА ВЛАДИМИРСКОЙ ОБЛАСТИ

Карта границ поселения; границы существующих населенных пунктов, входящих в состав поселения
М 1:10 000

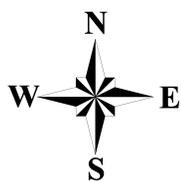

УСЛОВНЫЕ ОБОЗНАЧЕНИЯ

- | | | | |
|-----------|-------|------|--|
| реконстр. | план. | сущ. | ГРАНИЦЫ |
| | | | Граница муниципального района |
| | | | Граница сельского поселения |
| | | | Граница населенного пункта |
| | | | ПОВЕРХНОСТНЫЕ ВОДНЫЕ ОБЪЕКТЫ |
| | | | Водоём (озеро, пруд, обводненный карьер) |
| | | | Водоток (река, ручей, канал) |
| | | | ОБЪЕКТЫ ФЕДЕРАЛЬНОГО, РЕГИОНАЛЬНОГО И МЕСТНОГО ЗНАЧЕНИЯ |
| | | | ОБЪЕКТЫ ТРАНСПОРТНОЙ ИНФРАСТРУКТУРЫ |
| | | | Железнодорожные пути |
| | | | Железнодорожные линии (за исключением железнодорожных линий необщего пользования) |
| | | | Автомобильные дороги |
| | | | Автомобильные дороги федерального значения |
| | | | Автомобильные дороги регионального или межмуниципального значения |
| | | | Автомобильные дороги местного значения |
| | | | ЗЕМЛИ ПО КАТЕГОРИИ |
| | | | Земли населенных пунктов |
| | | | Земли сельскохозяйственного назначения |
| | | | Земли промышленности, энергетики, транспорта, связи, радиовещания, телевидения, информатики, земли для обеспечения космической деятельности, земли обороны, безопасности и земли иного специального назначения |
| | | | Земли лесного фонда |
| | | | Земли особо охраняемых территорий и объектов |

0 2 000
метры
Масштаб: 1:10 000

Ю-03/216-1/23		Итого	
№	Дата	№	Дата
1	2013	2	2013
2	2013	3	2013
3	2013	4	2013
99	2013	100	2013