




# ВНЕСЕНИЕ ИЗМЕНЕНИЙ В ГЕНЕРАЛЬНЫЙ ПЛАН МУНИЦИПАЛЬНОГО ОБРАЗОВАНИЯ - КОЛОКШАНСКОЕ СЕЛЬСКОЕ ПОСЕЛЕНИЕ СОБИНСКОГО РАЙОНА ВЛАДИМИРСКОЙ ОБЛАСТИ.

ПОЛОЖЕНИЕ О ТЕРРИТОРИАЛЬНОМ ПЛАНИРОВАНИИ

Карта функциональных зон

М 1:10000

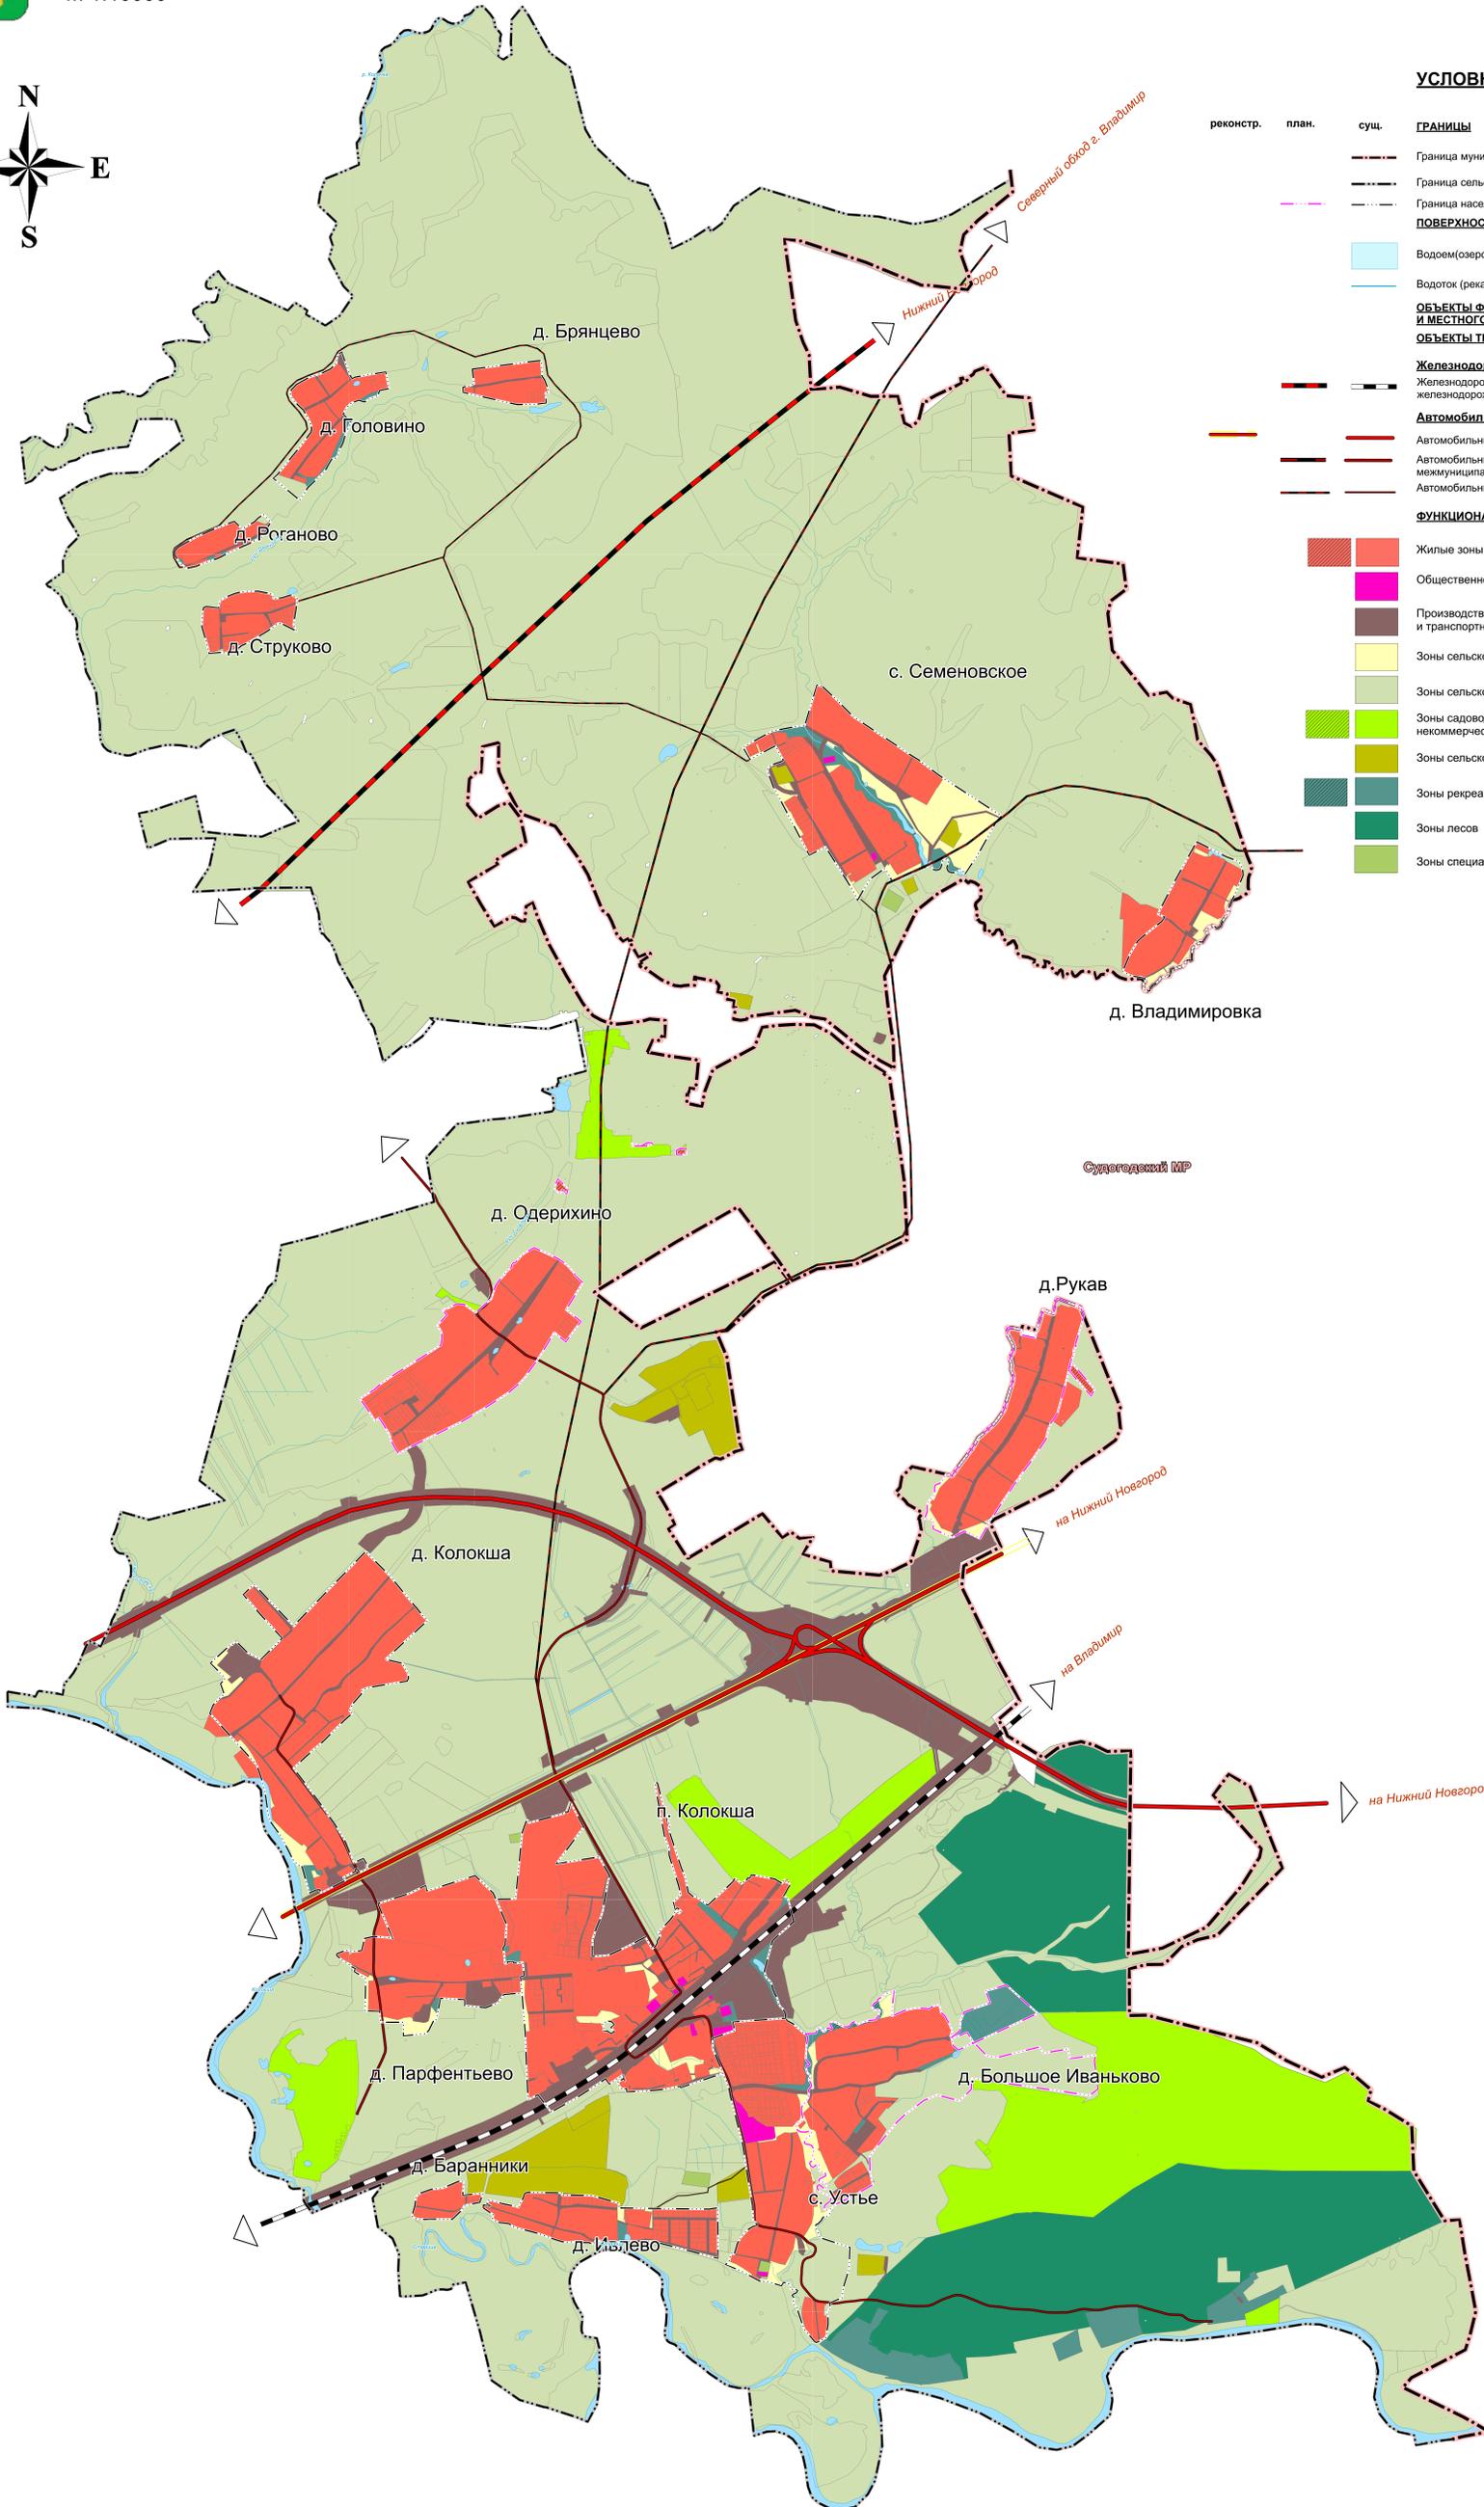

## УСЛОВНЫЕ ОБОЗНАЧЕНИЯ

- |           |       |      |   |
|-----------|-------|------|---|
| реконстр. | план. | сущ. | <b>ГРАНИЦЫ</b>  |
| —         | —     | —    | Граница муниципального района   |
| —         | —     | —    | Граница сельского поселения   |
| —         | —     | —    | Граница населенного пункта  |
|           |       |      | <b>ПОВЕРХНОСТНЫЕ ВОДНЫЕ ОБЪЕКТЫ</b>   |
|           |       |      | Водоем (озеро, пруд, обводненный карьер)  |
|           |       |      | Водоток (река, ручей, канал)  |
|           |       |      | <b>ОБЪЕКТЫ ФЕДЕРАЛЬНОГО, РЕГИОНАЛЬНОГО И МЕСТНОГО ЗНАЧЕНИЯ</b>                    |
|           |       |      | <b>ОБЪЕКТЫ ТРАНСПОРТНОЙ ИНФРАСТРУКТУРЫ</b>  |
|           |       |      | <b>Железнодорожные пути</b>   |
|           |       |      | Железнодорожные линии (за исключением железнодорожных линий необщего пользования) |
|           |       |      | <b>Автомобильные дороги</b>   |
|           |       |      | Автомобильные дороги федерального значения  |
|           |       |      | Автомобильные дороги регионального или межмуниципального значения                 |
|           |       |      | Автомобильные дороги местного значения  |
|           |       |      | <b>ФУНКЦИОНАЛЬНЫЕ ЗОНЫ</b>  |
|           |       |      | Жилые зоны  |
|           |       |      | Общественно-деловые зоны  |
|           |       |      | Производственные зоны, зоны инженерной и транспортной инфраструктур               |
|           |       |      | Зоны сельскохозяйственного использования  |
|           |       |      | Зоны сельскохозяйственных угодий  |
|           |       |      | Зоны садоводческих или огороднических некоммерческих товариществ                  |
|           |       |      | Зоны сельскохозяйственных предприятий   |
|           |       |      | Зоны рекреационного назначения  |
|           |       |      | Зоны лесов  |
|           |       |      | Зоны специального назначения  |

0 2 000  
метры  
Масштаб: 1:10 000

Ю-03-214-ГП		Исходные данные и материалы, использованные при подготовке территориального планирования		Лист	3
Исполнитель	Масштаб	Генплан	Сторона	3	3
Карта функциональных зон		М 1:10000		ООО "В.С. ЭКОПРОЕКТ"	