


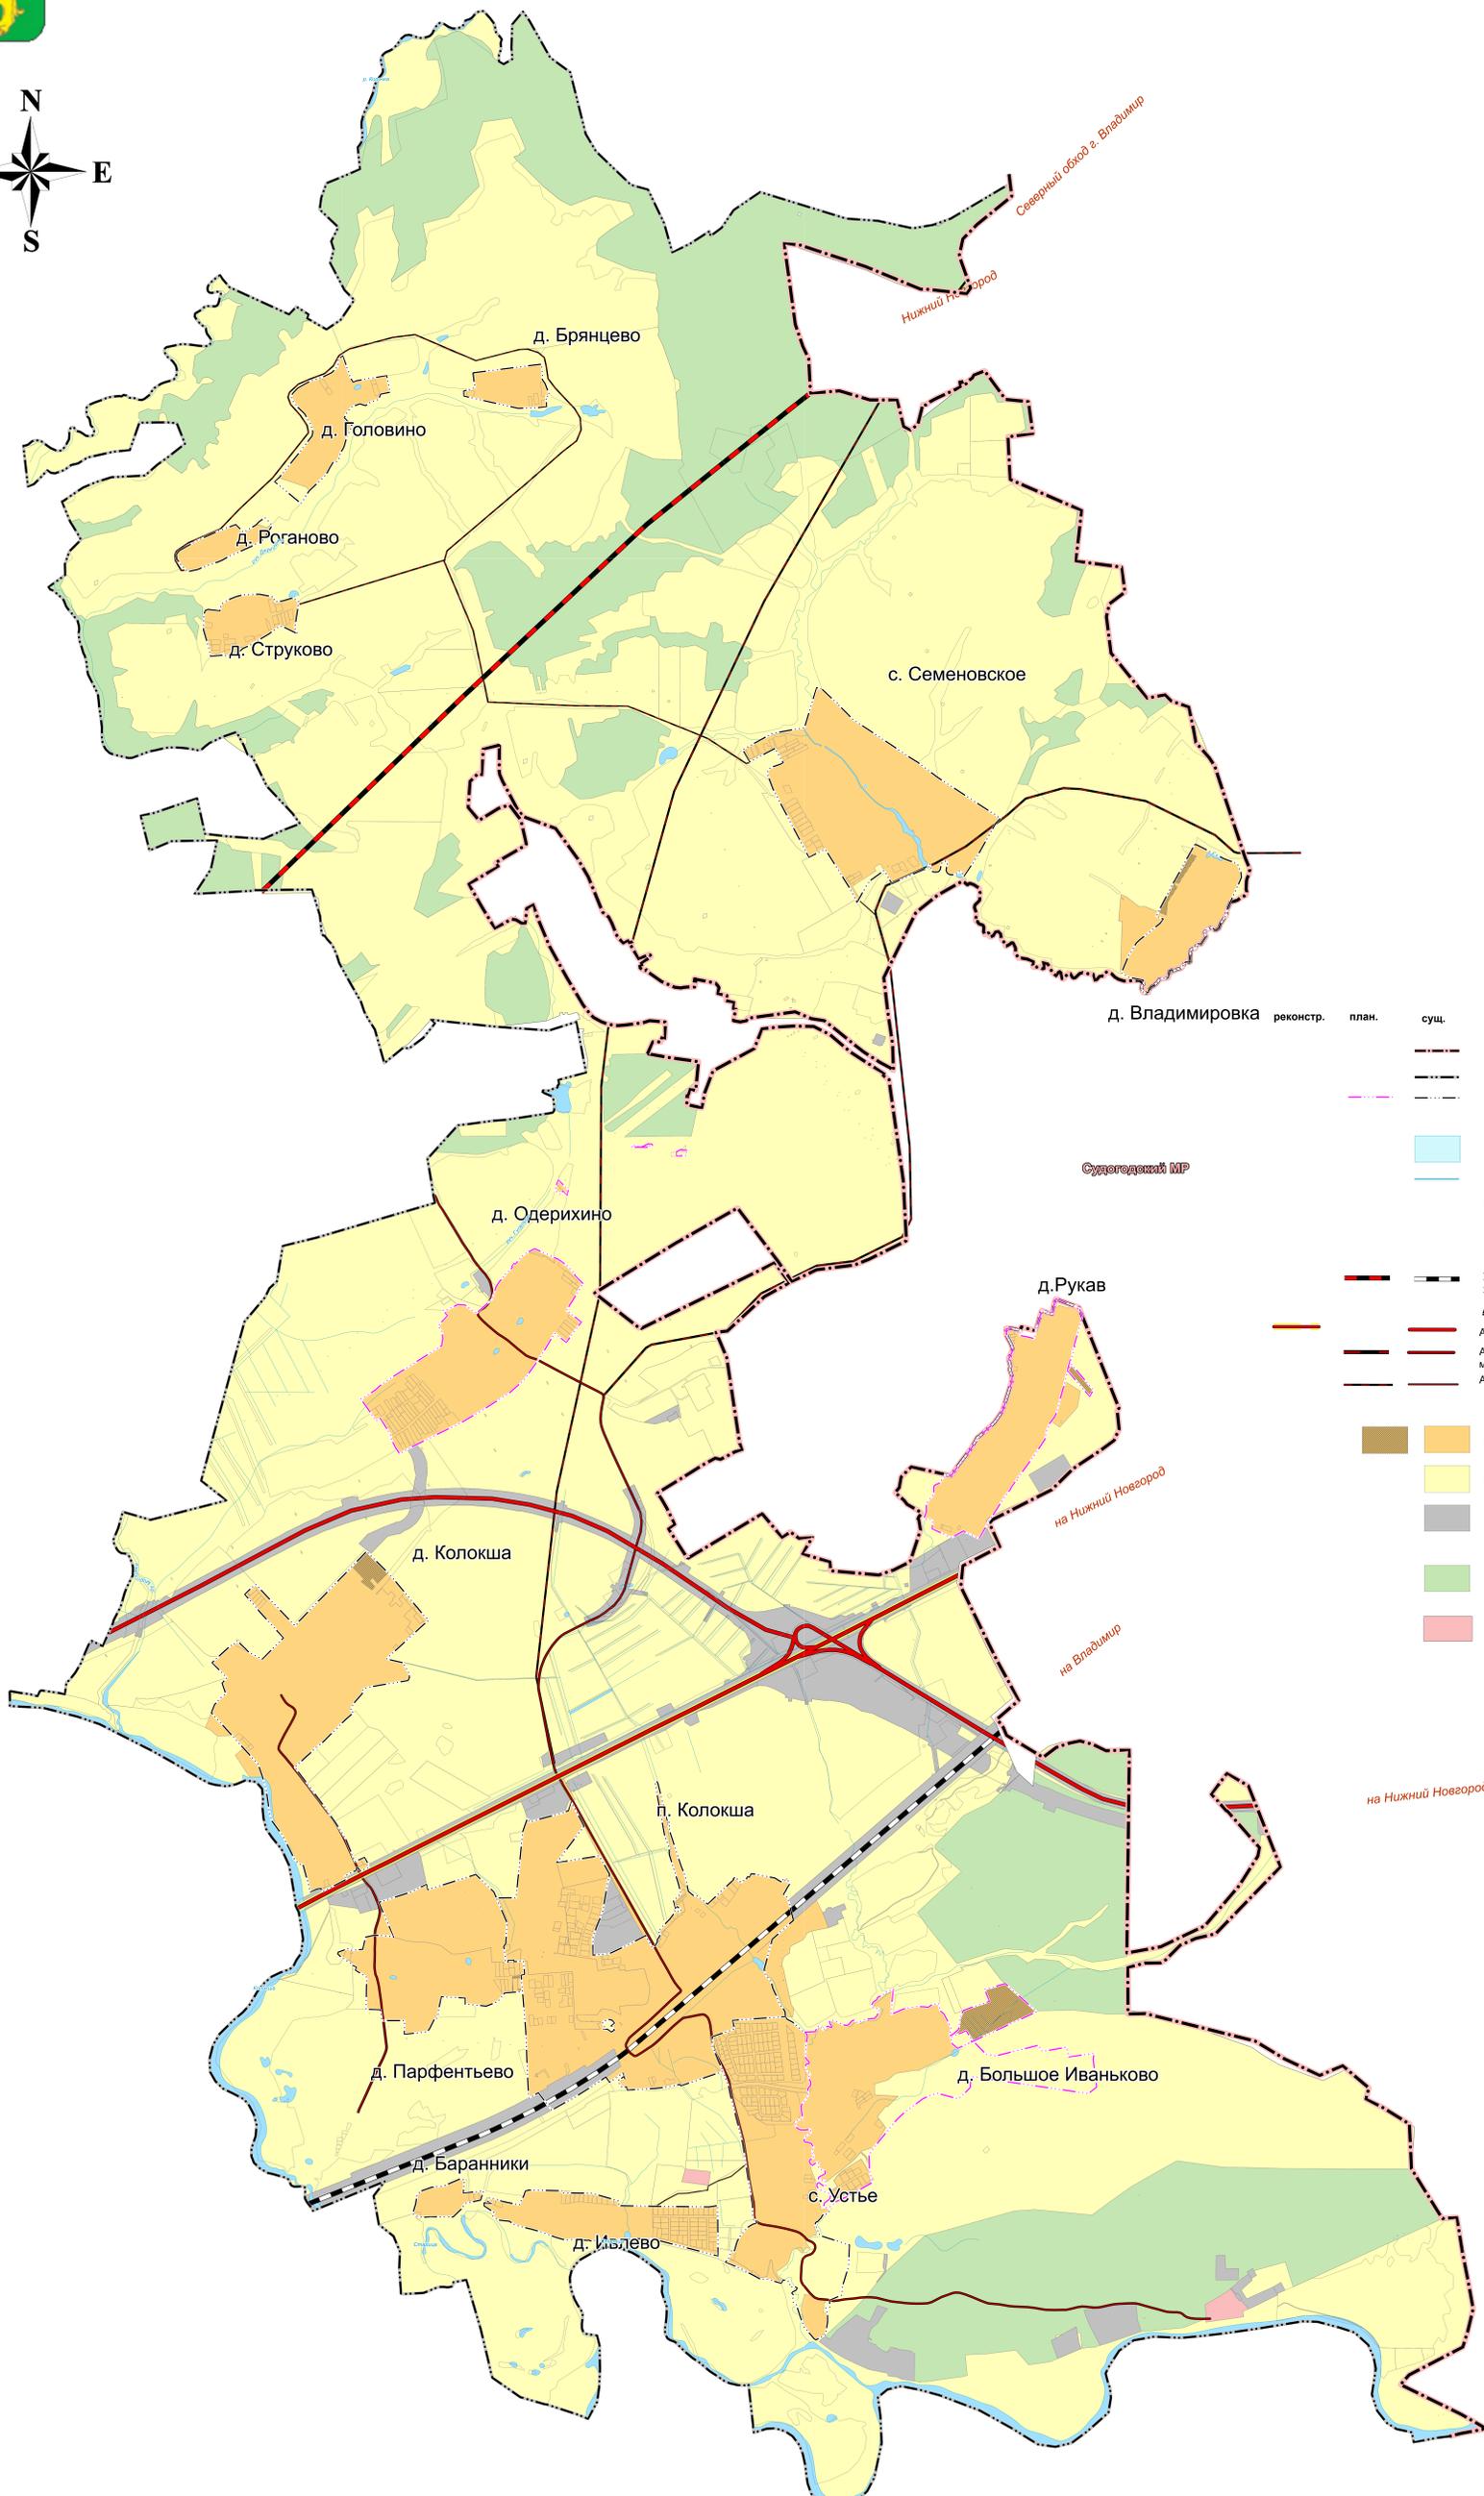

# ВНЕСЕНИЕ ИЗМЕНЕНИЙ В ГЕНЕРАЛЬНЫЙ ПЛАН МУНИЦИПАЛЬНОГО ОБРАЗОВАНИЯ - КОЛОКШАНСКОЕ СЕЛЬСКОЕ ПОСЕЛЕНИЕ СОБИНСКОГО РАЙОНА ВЛАДИМИРСКОЙ ОБЛАСТИ.

Карта границ поселения, границ существующих населенных пунктов, входящих в его состав

М 1:10000



## УСЛОВНЫЕ ОБОЗНАЧЕНИЯ

- ГРАНИЦЫ**
- Граница муниципального района
  - Граница сельского поселения
  - Граница населенного пункта
- ПОВЕРХНОСТНЫЕ ВОДНЫЕ ОБЪЕКТЫ**
- Водоем(озеро, пруд, обводненный карьер)
  - Водоток (река, ручей, канал)
- ОБЪЕКТЫ ФЕДЕРАЛЬНОГО, РЕГИОНАЛЬНОГО И МЕСТНОГО ЗНАЧЕНИЯ**
- ОБЪЕКТЫ ТРАНСПОРТНОЙ ИНФРАСТРУКТУРЫ**
- Железнодорожные пути**
- Железнодорожные линии (за исключением железнодорожных линий необщего пользования)
- Автомобильные дороги**
- Автомобильные дороги федерального значения
  - Автомобильные дороги регионального или межмуниципального значения
  - Автомобильные дороги местного значения
- ЗЕМЛИ ПО КАТЕГОРИИ**
- Земли населенных пунктов
  - Земли сельскохозяйственного назначения
  - Земли промышленности, энергетики, транспорта, связи, радиовещания, телевидения, информатики, земли для обеспечения космической деятельности, земли обороны, безопасности и земли иного специального назначения
  - Земли лесного фонда
  - Земли особо охраняемых территорий и объектов



				Ю-03/216-П1			
				Внесение изменений в генеральный план муниципального образования «Сельское поселение Колокшанское Собинского района Владимирской области»			
№ п/п	Имя	Фамилия	Подпись	Дата	№ п/п	Имя	Подпись
1	Иванов	Иван			1	Иванов	
				Материалы по обоснованию проекта			
				Карта границ поселения, границ существующих населенных пунктов. Масштаб: 1:10 000.			
				ООО "В.К. "РУСБРОКЕТ"			