




ВНЕСЕНИЕ ИЗМЕНЕНИЙ В ГЕНЕРАЛЬНЫЙ ПЛАН МУНИЦИПАЛЬНОГО ОБРАЗОВАНИЯ - КОЛОКШАНСКОЕ СЕЛЬСКОЕ ПОСЕЛЕНИЕ СОБИНСКОГО РАЙОНА ВЛАДИМИРСКОЙ ОБЛАСТИ.

МАТЕРИАЛЫ ПО ОБОСНОВАНИЮ ПРОЕКТА

Карта местоположения существующих и строящихся объектов местного значения

М 1:10000

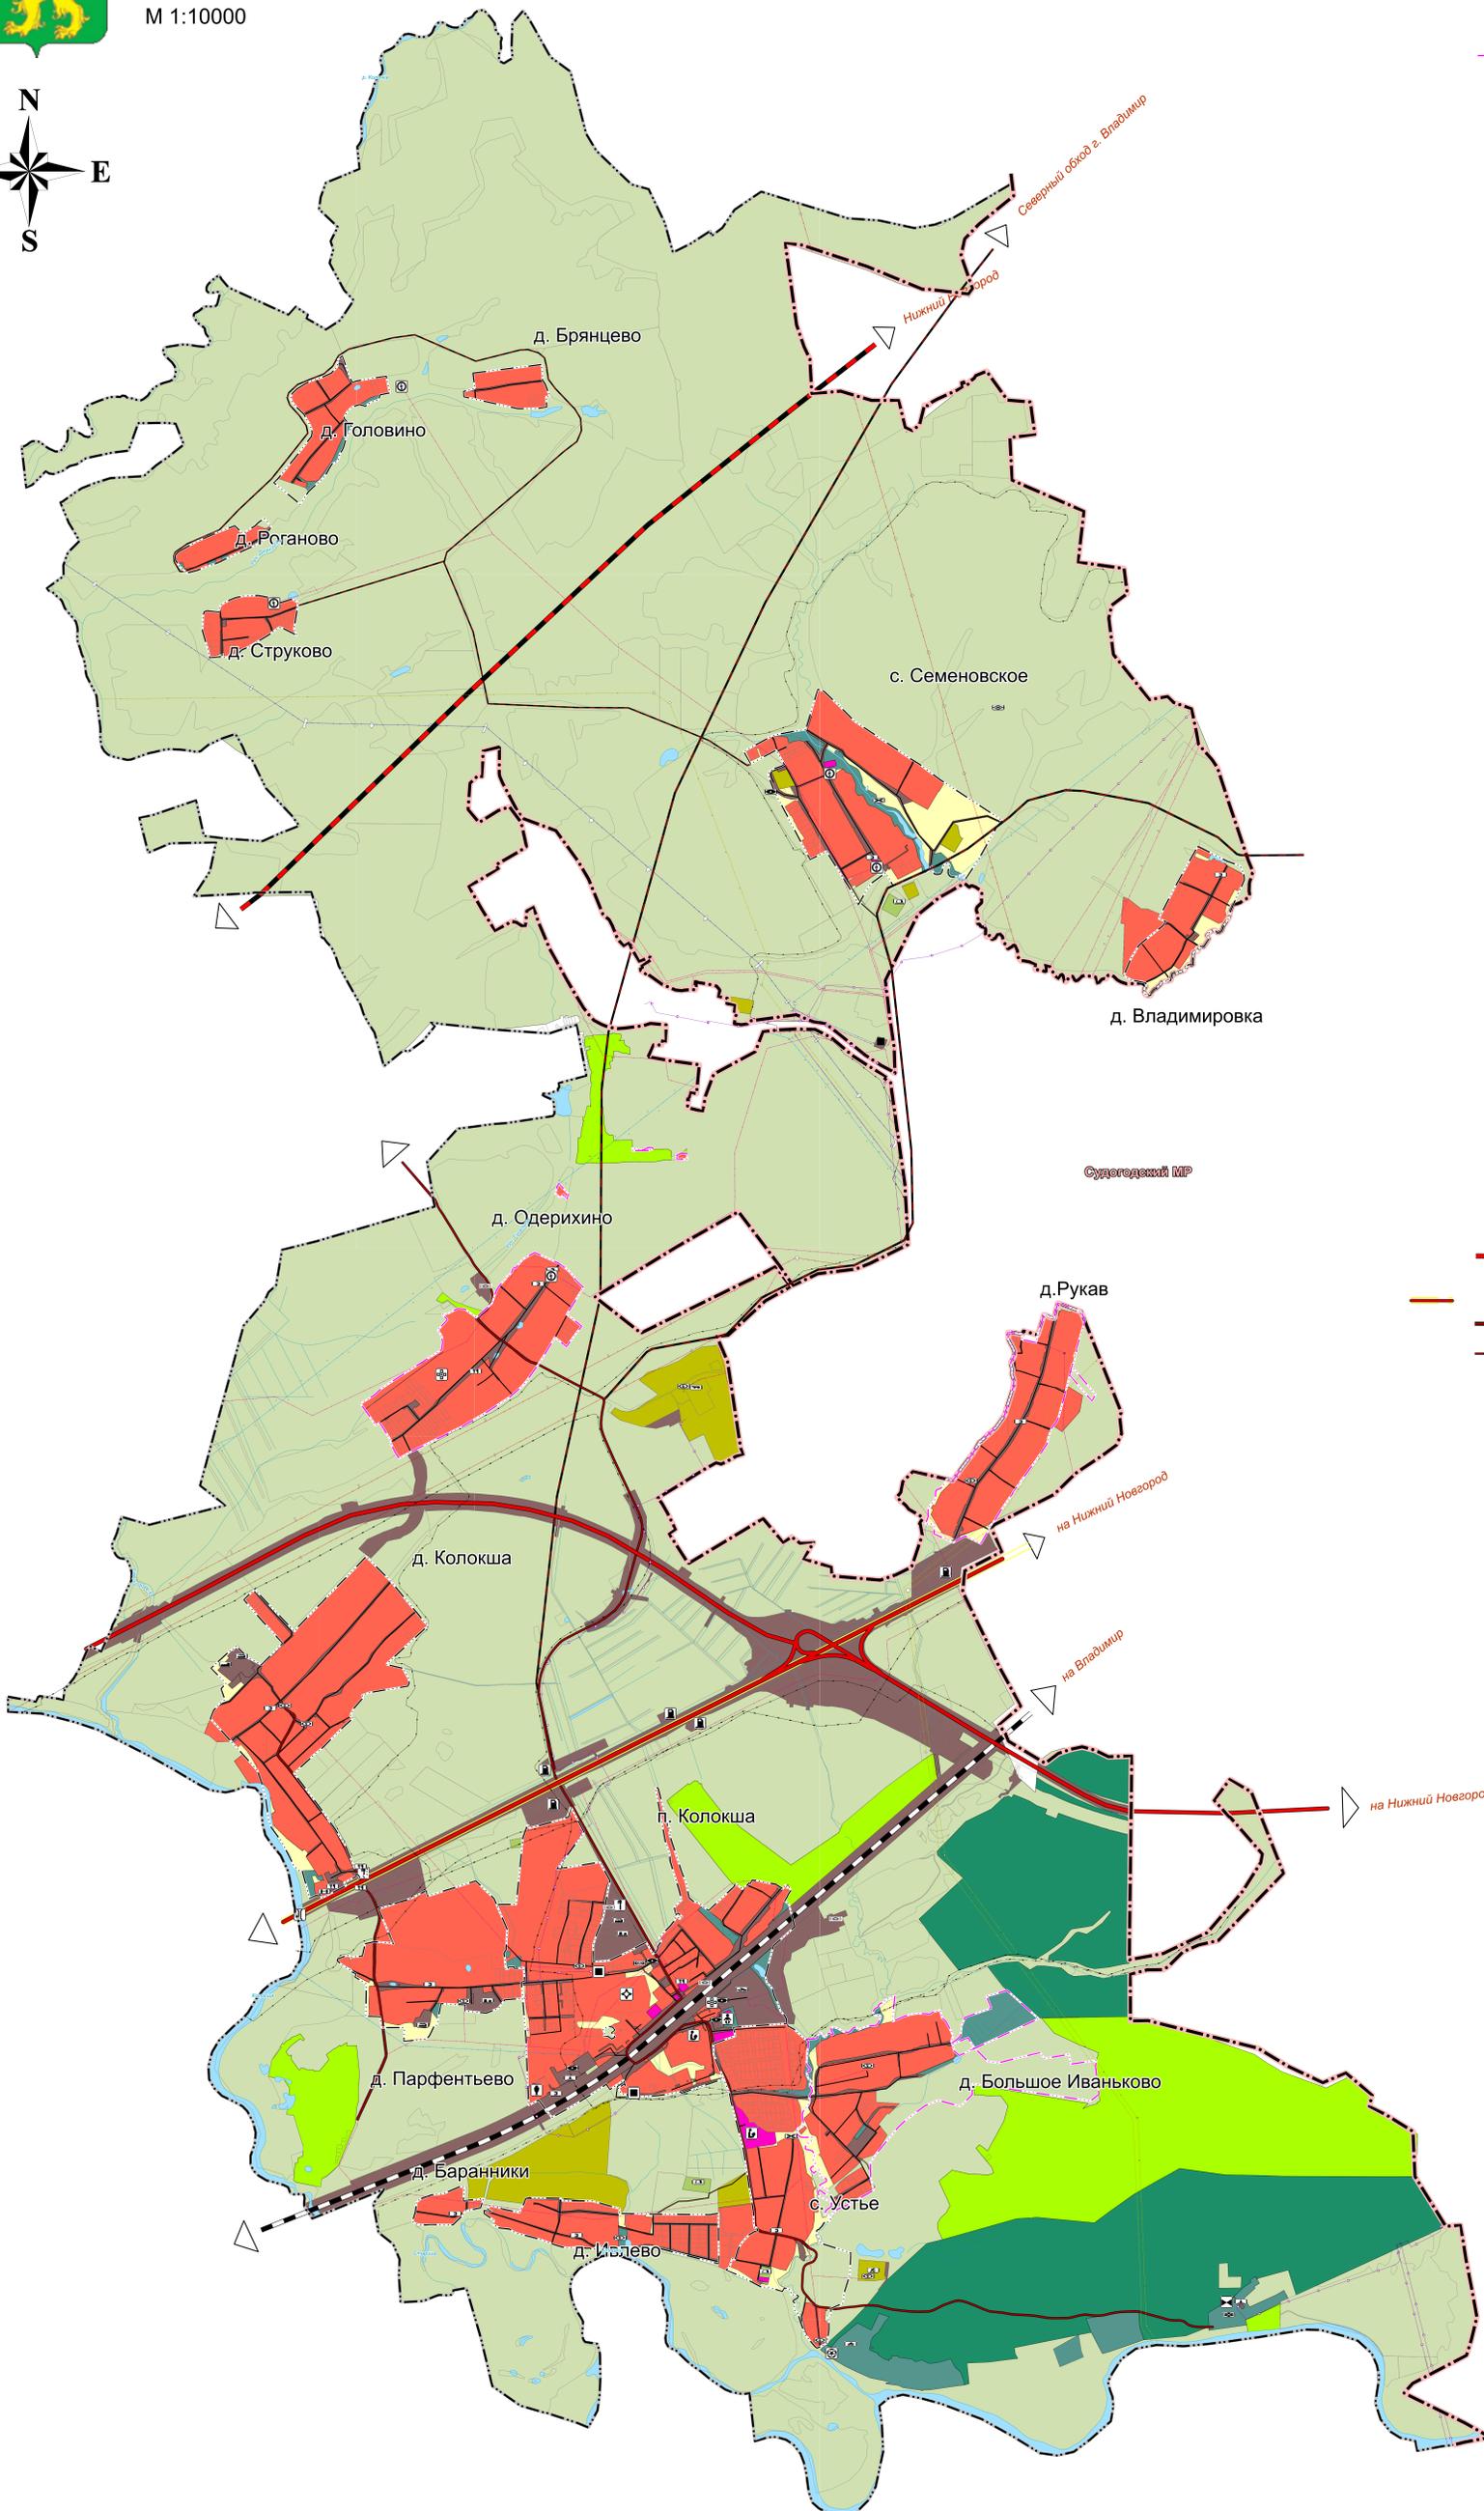

УСЛОВНЫЕ ОБОЗНАЧЕНИЯ

- | | | | |
|---|-------|------|--|
| реконстр. | план. | сущ. | ГРАНИЦЫ |
| | | | Граница муниципального района |
| | | | Граница сельского поселения |
| | | | Граница населенного пункта |
| ПОВЕРХНОСТНЫЕ ВОДНЫЕ ОБЪЕКТЫ | | | |
| | | | Водоем(озеро, пруд, обводненный карьер) |
| | | | Водоток (река, ручей, канал) |
| ОБЪЕКТЫ ФЕДЕРАЛЬНОГО, РЕГИОНАЛЬНОГО И МЕСТНОГО ЗНАЧЕНИЯ | | | |
| Объекты социальной инфраструктуры, отдыха и туризма, санаторно-курортного назначения | | | |
| | | | Объекты образования и науки |
| | | | Дошкольная образовательная организация |
| | | | Общеобразовательная организация |
| Объекты культуры и искусства | | | |
| | | | Объект культурно-просветительского назначения |
| Объекты физической культуры и массового спорта | | | |
| | | | Объект спорта, включающий раздельно нормируемые спортивные сооружения (объекты) (в т.ч. физкультурно-оздоровительный комплекс) |
| Объекты здравоохранения | | | |
| | | | Обособленное структурное подразделение медицинской организации, оказывающей первичную медико-санитарную помощь |
| | | | Аптечная организация |
| Объекты отдыха и туризма | | | |
| | | | Гостиницы и аналогичные коллективные средства размещения |
| | | | Детский оздоровительный лагерь |
| | | | Объекты физкультурно-досугового назначения и активного отдыха |
| Объекты отдыха и туризма | | | |
| | | | Объект санаторно-курортного назначения |
| Прочие объекты обслуживания | | | |
| | | | Объект религиозной организации (объединения) |
| | | | Объект торговли, общественного питания |
| Предприятия и объекты добывающей и обрабатывающей промышленности | | | |
| | | | Предприятие металлургии (в том числе цветной металлургии), металлообработки |
| | | | Предприятие машиностроения |
| | | | Предприятие строительной промышленности, по выпуску неметаллической минеральной продукции |
| | | | Предприятие по обработке древесины, производству изделий из дерева |
| Предприятия и объекты сельского и лесного хозяйства, рыболовства и рыбобоводства | | | |
| | | | Предприятие по разведению молочного крупного рогатого скота, производству сырого молока |
| Прочие объекты, связанные с производственной деятельностью | | | |
| | | | Объект, связанный с производственной деятельностью |
| Объекты утилизации, обезвреживания, размещения отходов производства и потребления | | | |
| | | | Объект утилизации, уничтожения биологических отходов |
| ОБЪЕКТЫ ТРАНСПОРТНОЙ ИНФРАСТРУКТУРЫ | | | |
| Железнодорожные пути | | | |
| | | | Железнодорожный путь общего пользования |
| Автомобильные дороги | | | |
| | | | Автомобильные дороги федерального значения |
| | | | Автомобильные дороги регионального или межмуниципального значения |
| | | | Автомобильные дороги местного значения |
| Улично-дорожная сеть сельского населенного пункта | | | |
| | | | Улицы в жилой застройке |
| Объекты обслуживания и хранения автомобильного транспорта | | | |
| | | | Станция автозаправочная |
| | | | Станция технического обслуживания |
| Искусственные дорожные сооружения | | | |
| | | | Мостовое сооружение |
| ОБЪЕКТЫ ТРУБОПРОВОДНОГО ТРАНСПОРТА И ИНЖЕНЕРНОЙ ИНФРАСТРУКТУРЫ | | | |
| Электрические подстанции | | | |
| | | | Электрическая подстанция 110 кВ |
| | | | Трансформаторная подстанция |
| Линии электропередачи (ЛЭП) | | | |
| | | | Линии электропередачи 750 кВ |
| | | | Линии электропередачи 500 кВ |
| | | | Линии электропередачи 220 кВ |
| | | | Линии электропередачи 110 кВ |
| | | | Линии электропередачи 10 кВ |
| Объекты добычи и транспортировки газа | | | |
| | | | Пункт редуцирования газа |
| Распределительные трубопроводы для транспортировки газа | | | |
| | | | Газопровод распределительный |
| Объекты теплоснабжения | | | |
| | | | Источники тепловой энергии |
| Объекты водоснабжения | | | |
| | | | Водозабор |
| Объекты водоотведения | | | |
| | | | Очистные сооружения (КОС) |
| Объекты связи | | | |
| | | | Наземная станция радиосвязи |
| | | | Объект почтовой связи |
| ИНЫЕ ОБЪЕКТЫ ФЕДЕРАЛЬНОГО ЗНАЧЕНИЯ, РЕГИОНАЛЬНО ЗНАЧЕНИЯ, МЕСТНОГО ЗНАЧЕНИЯ | | | |
| Места погребения | | | |
| | | | Кладбище |
| ФУНКЦИОНАЛЬНЫЕ ЗОНЫ | | | |
| | | | Жилые зоны |
| | | | Общественно-деловые зоны |
| | | | Производственные зоны, зоны инженерной и транспортной инфраструктур |
| | | | Зоны сельскохозяйственного использования |
| | | | Зоны сельскохозяйственных угодий |
| | | | Зоны садоводческих или огороднических некоммерческих товариществ |
| | | | Зоны сельскохозяйственных предприятий |
| | | | Зоны рекреационного назначения |
| | | | Зоны лесов |
| | | | Зоны специального назначения |

0 2 000
метры
Масштаб: 1:10 000

Ю-03.216-ГП		Ю-03.216-ГП	
Внесение изменений в генеральный план муниципального образования - Колосжанское сельское поселение Собинского района Владимирской области			
Лист	№	Лист	№
1	2	1	2
Апрель	Май	Апрель	Май
2018	2018	2018	2018
Материалы по обоснованию проекта		ГП	2
Карта местоположения существующих и строящихся объектов местного значения		0001783-19-0000000	0001783-19-0000000
М 1:10000			