




ВНЕСЕНИЕ ИЗМЕНЕНИЙ В ГЕНЕРАЛЬНЫЙ ПЛАН МУНИЦИПАЛЬНОГО ОБРАЗОВАНИЯ - КОЛОКШАНСКОЕ СЕЛЬСКОЕ ПОСЕЛЕНИЕ СОБИНСКОГО РАЙОНА ВЛАДИМИРСКОЙ ОБЛАСТИ.

МАТЕРИАЛЫ ПО ОБОСНОВАНИЮ ПРОЕКТА

Карта территорий объектов культурного наследия

М 1:10000

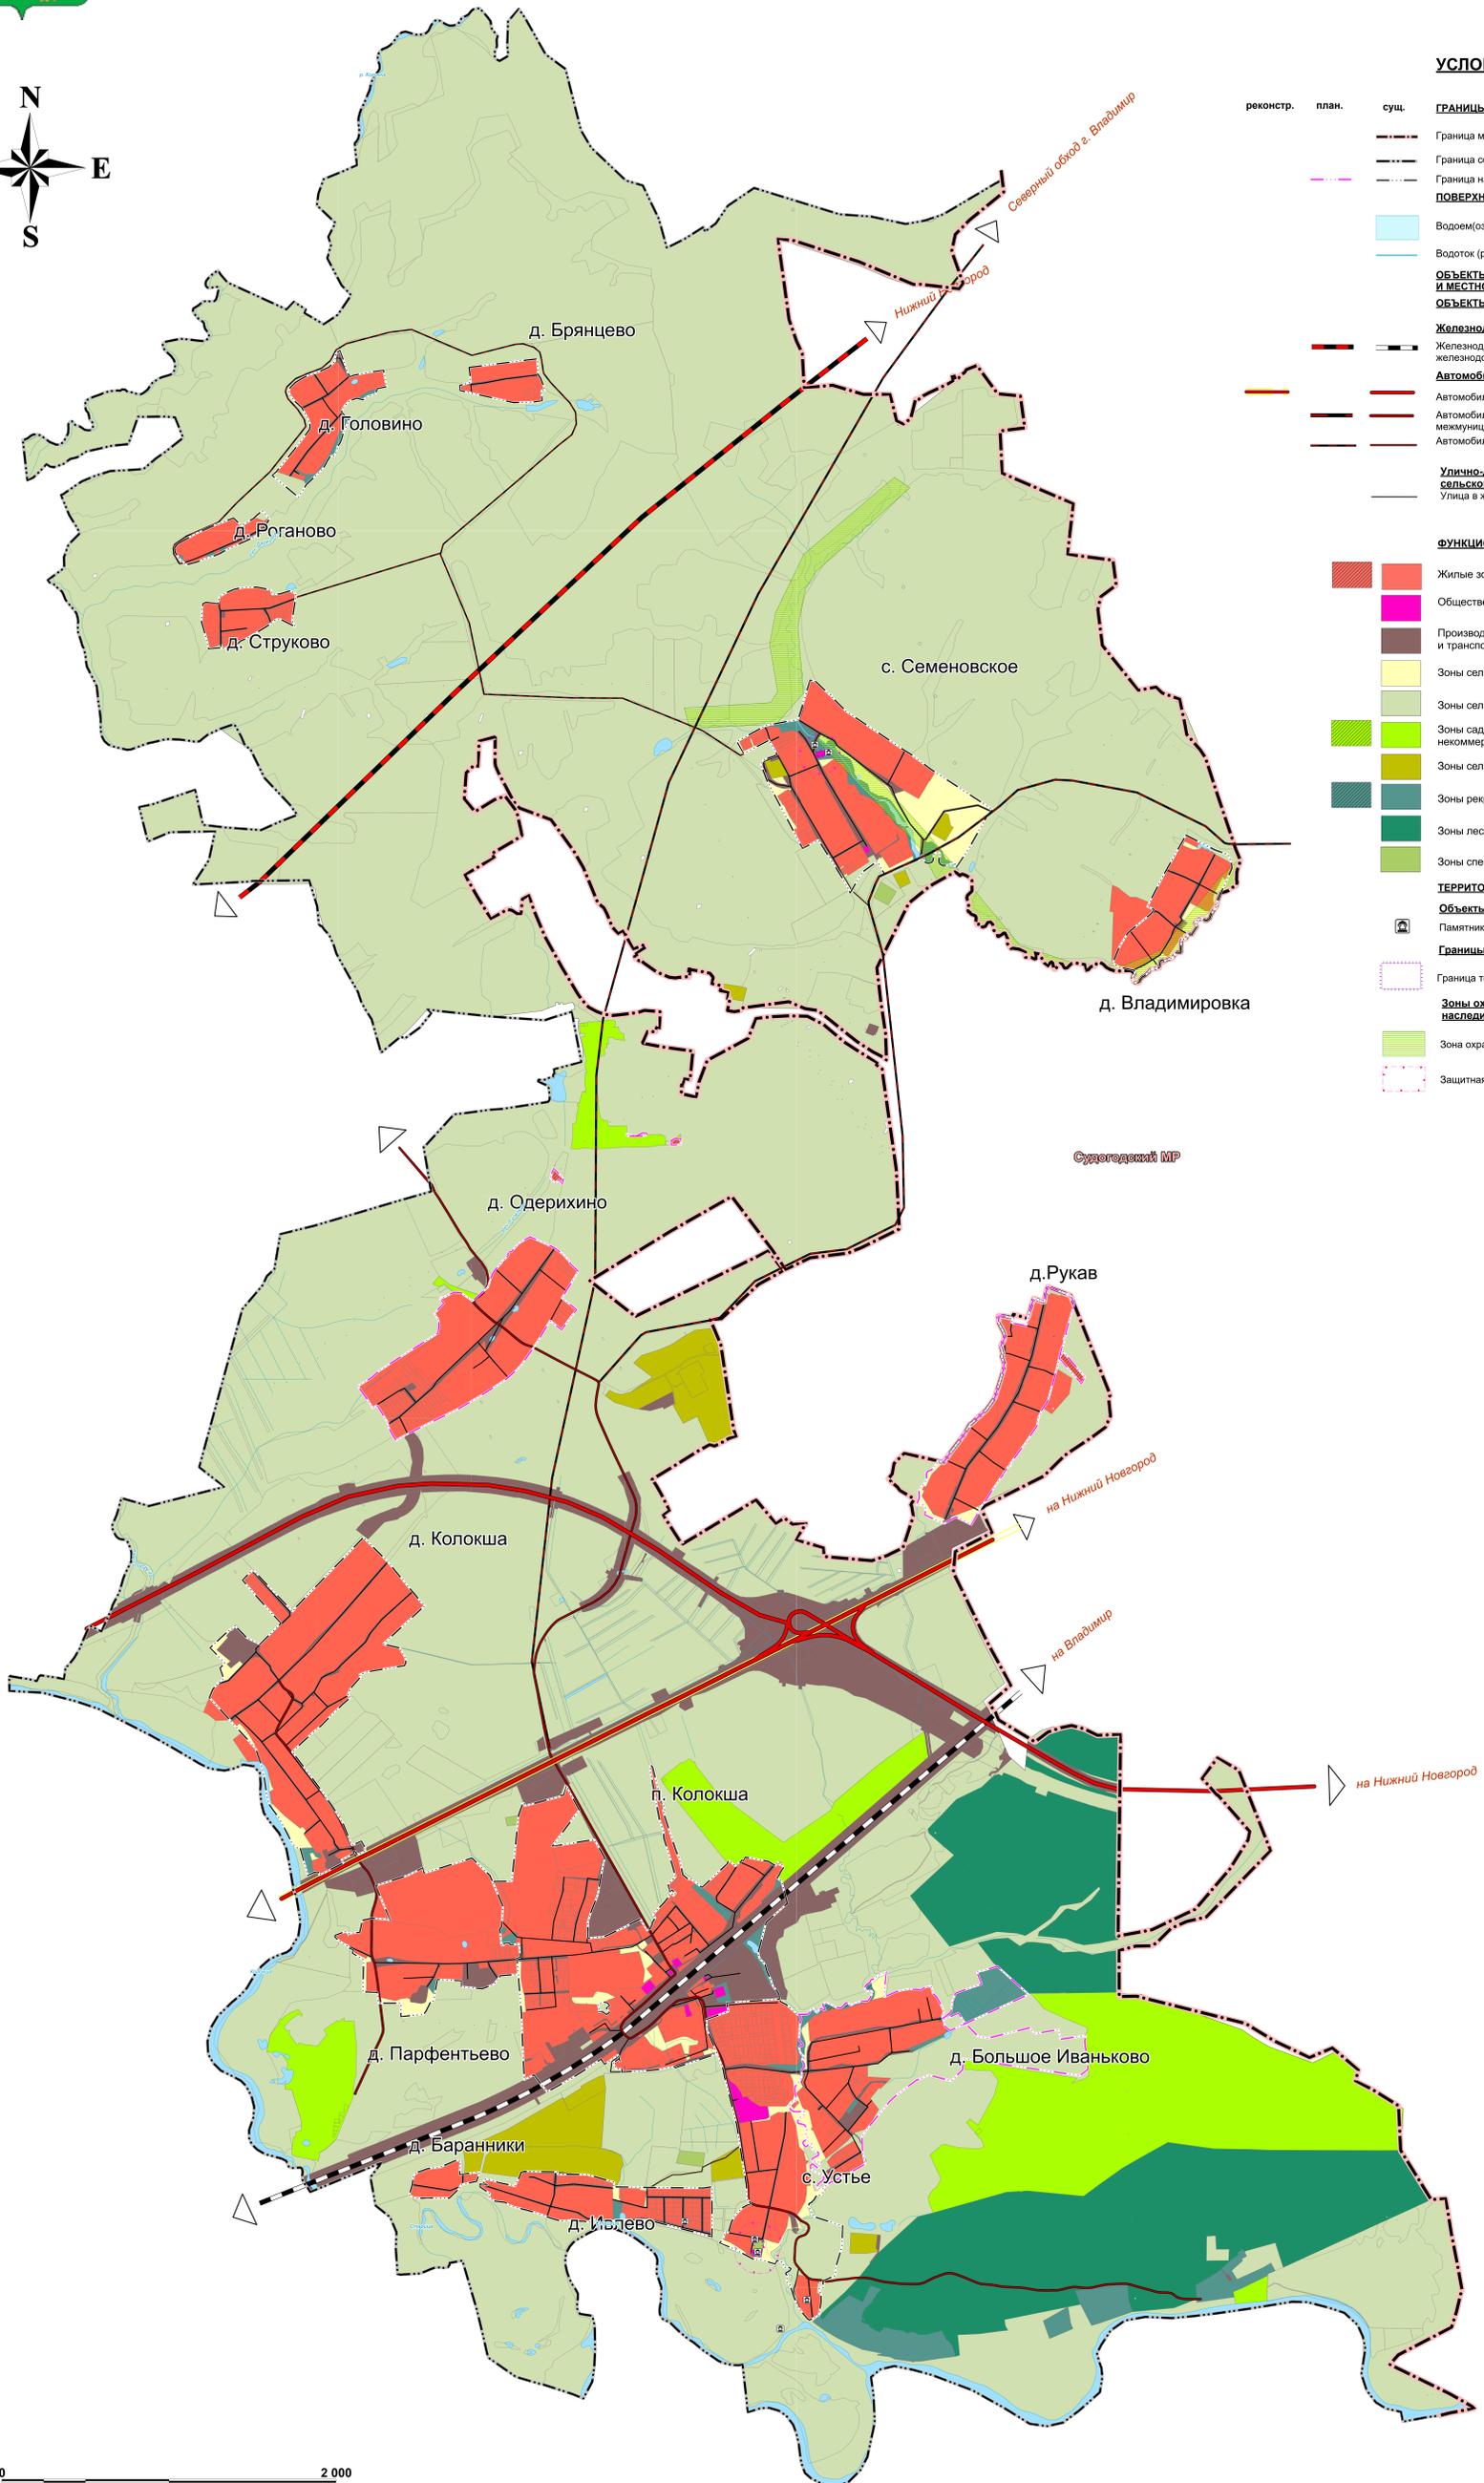

УСЛОВНЫЕ ОБОЗНАЧЕНИЯ

- | | | | |
|-----------|-------|------|---|
| реконстр. | план. | сущ. | ГРАНИЦЫ |
| — | — | — | Граница муниципального района |
| — | — | — | Граница сельского поселения |
| — | — | — | Граница населенного пункта |
| | | | ПОВЕРХНОСТНЫЕ ВОДНЫЕ ОБЪЕКТЫ |
| | | | Водоём(озеро, пруд, обводненный карьер) |
| | | | Водоток (река, ручей, канал) |
| | | | ОБЪЕКТЫ ФЕДЕРАЛЬНОГО, РЕГИОНАЛЬНОГО И МЕСТНОГО ЗНАЧЕНИЯ |
| | | | ОБЪЕКТЫ ТРАНСПОРТНОЙ ИНФРАСТРУКТУРЫ |
| | | | Железнодорожные пути |
| | | | Железнодорожные линии (за исключением железнодорожных линий необщего пользования) |
| | | | Автомобильные дороги |
| | | | Автомобильные дороги федерального значения |
| | | | Автомобильные дороги регионального или межмуниципального значения |
| | | | Автомобильные дороги местного значения |
| | | | Улично-дорожная сеть сельского населенного пункта |
| | | | Улицы в жилой застройке |
| | | | ФУНКЦИОНАЛЬНЫЕ ЗОНЫ |
| | | | Жилые зоны |
| | | | Общественно-деловые зоны |
| | | | Производственные зоны, зоны инженерной и транспортной инфраструктур |
| | | | Зоны сельскохозяйственного использования |
| | | | Зоны сельскохозяйственных угодий |
| | | | Зоны садоводческих или огороднических некоммерческих товариществ |
| | | | Зоны сельскохозяйственных предприятий |
| | | | Зоны рекреационного назначения |
| | | | Зоны лесов |
| | | | Зоны специального назначения |
| | | | ТЕРРИТОРИИ ОБЪЕКТОВ КУЛЬТУРНОГО НАСЛЕДИЯ |
| | | | Объекты культурного наследия (ОКН) |
| | | | Памятник выявленный |
| | | | Границы территорий объектов культурного наследия |
| | | | Граница территории объекта культурного наследия |
| | | | Зоны охраны объектов культурного наследия |
| | | | Зона охраняемого природного ландшафта |
| | | | Защитная зона объекта культурного наследия |

0 2 000
метры
Масштаб: 1:10 000

		Ю-03/216 ПП	
ВНЕШНЕКОМПЬЮТЕРНЫЙ ЭТАП ПРОЕКТИРОВАНИЯ			
№	Датум	Содержание	Лист
1	2014	Материалы по обоснованию проекта	3
2	2014	Карта территорий объектов культурного наследия	5
ООО "ВЕЛ'ЭКОСЕРВИС"			