





ВНЕСЕНИЕ ИЗМЕНЕНИЙ В ГЕНЕРАЛЬНЫЙ ПЛАН МУНИЦИПАЛЬНОГО ОБРАЗОВАНИЯ - КОЛОКШАНСКОЕ СЕЛЬСКОЕ ПОСЕЛЕНИЕ СОБИНСКОГО РАЙОНА ВЛАДИМИРСКОЙ ОБЛАСТИ.

МАТЕРИАЛЫ ПО ОБОСНОВАНИЮ ПРОЕКТА

Карта зон с особыми условиями использования территорий

М 1:10000

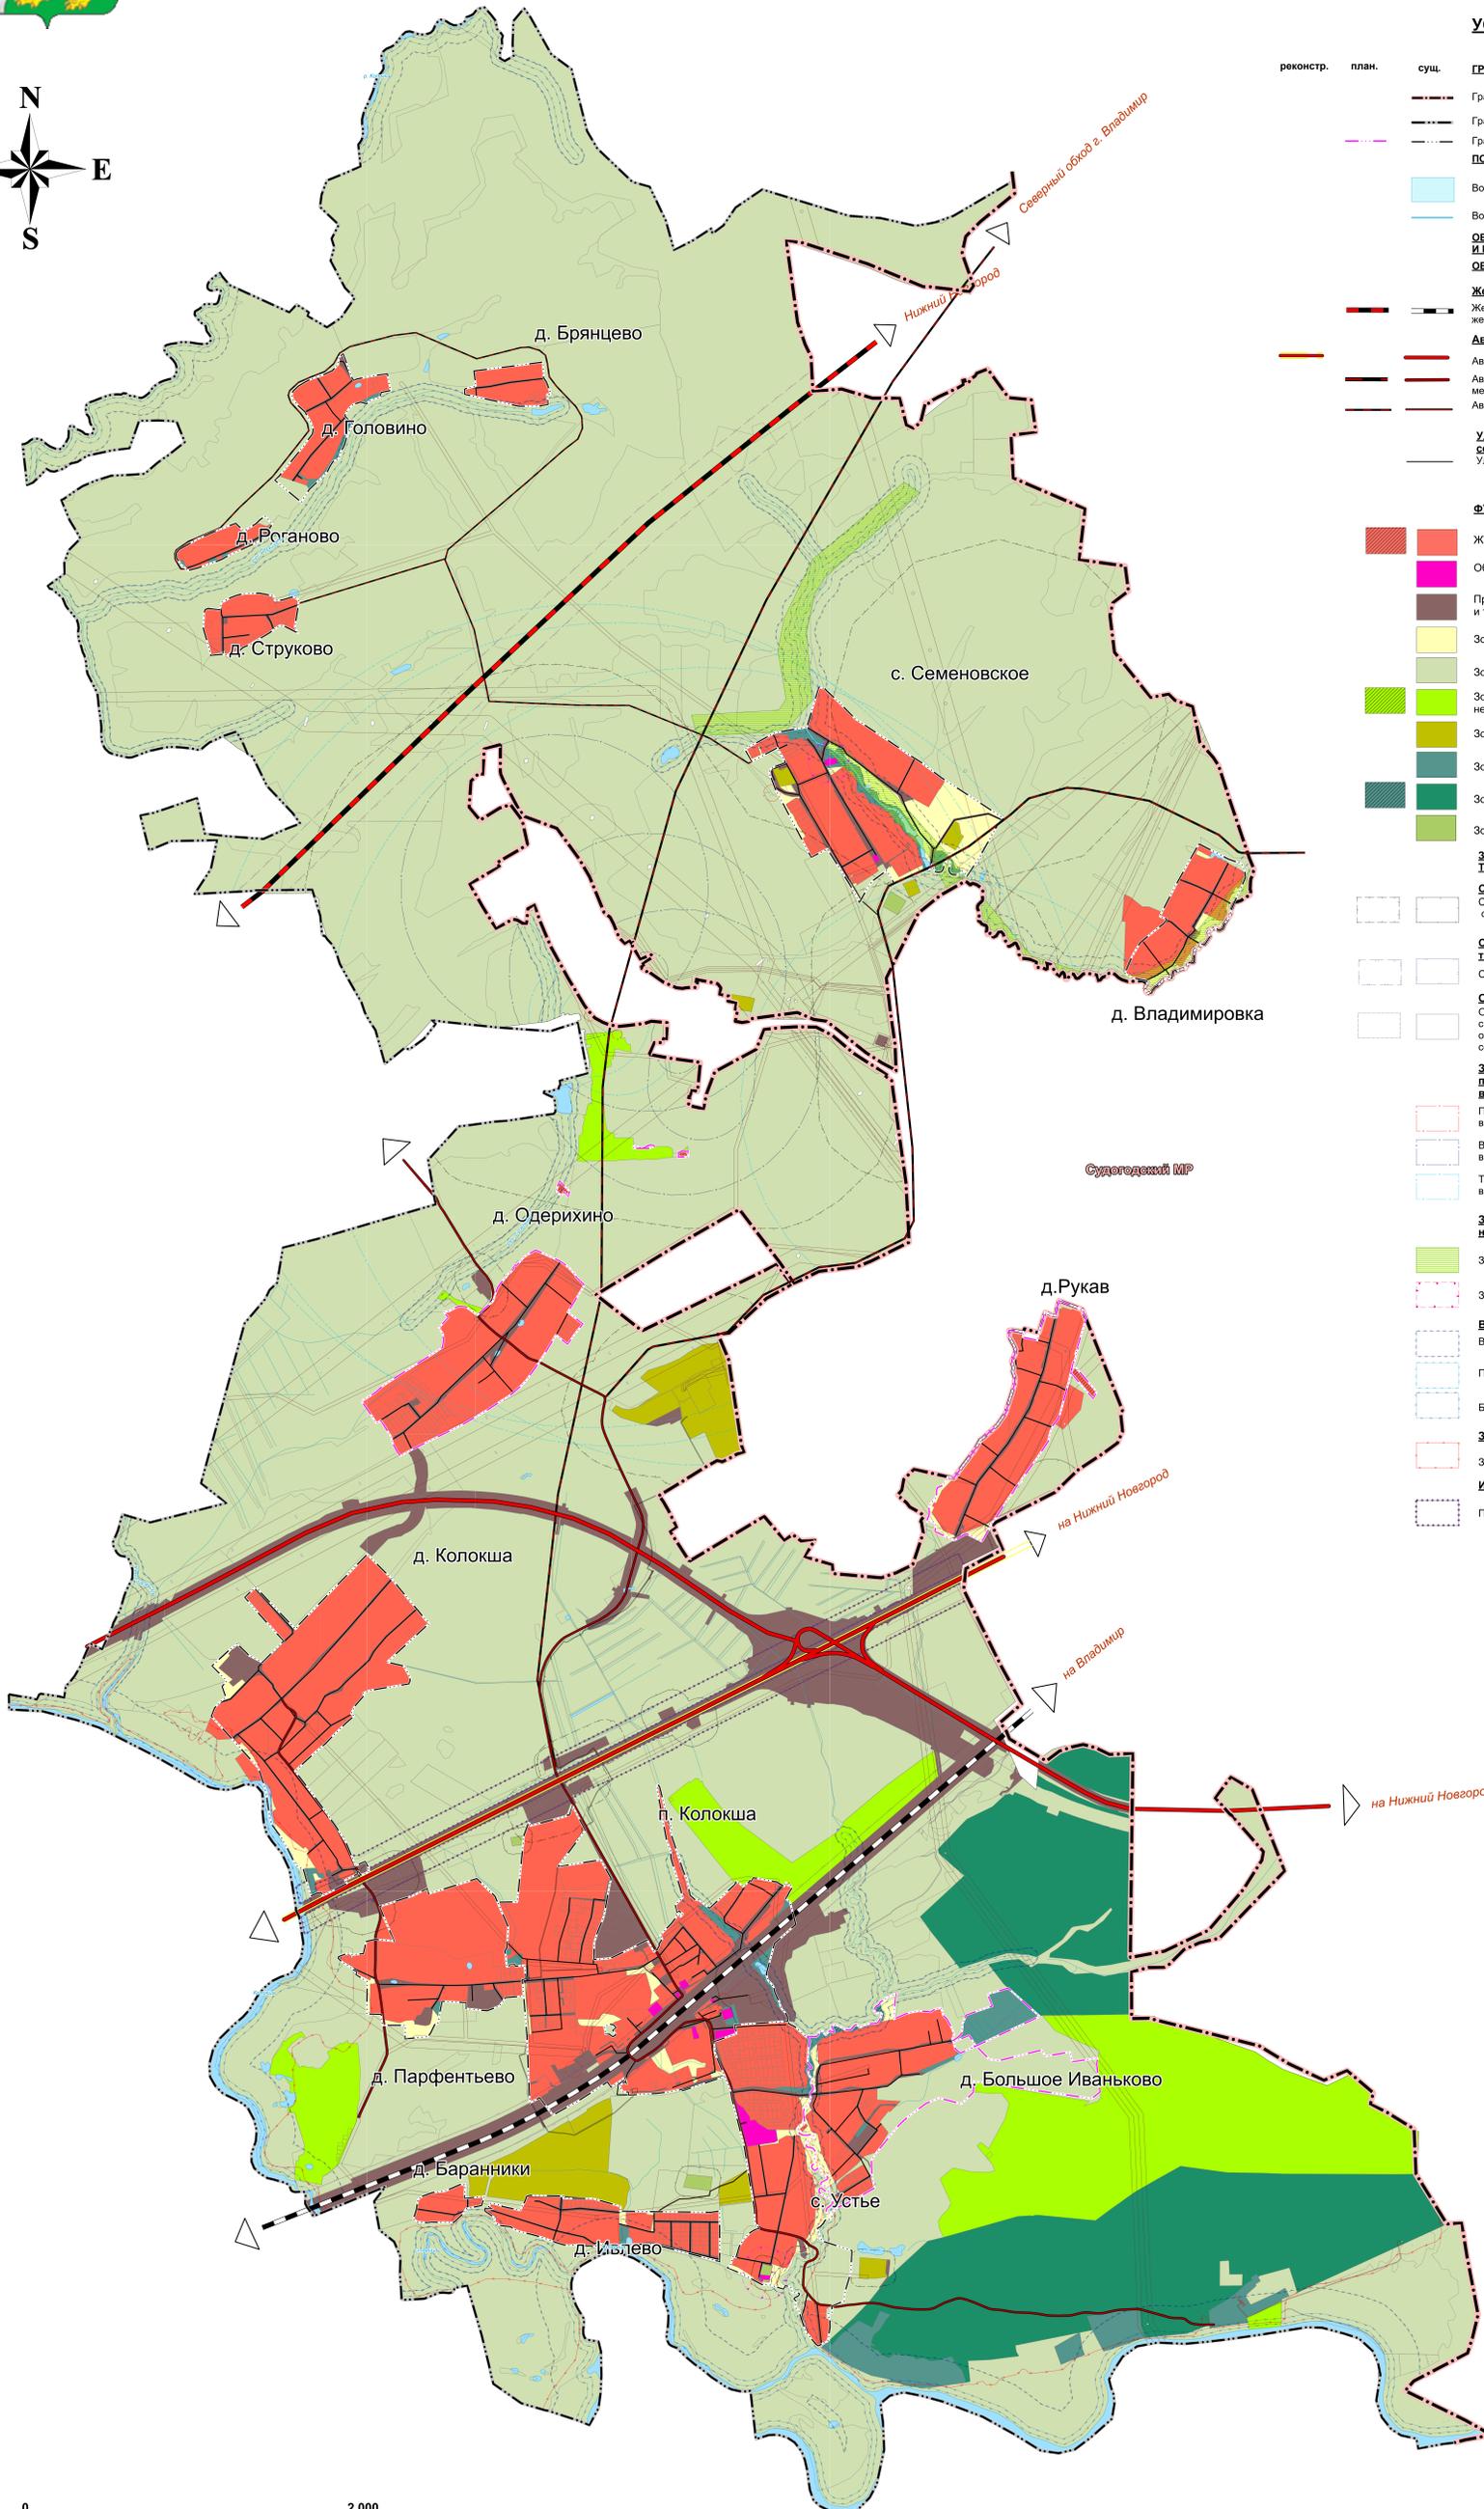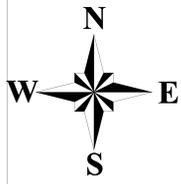

УСЛОВНЫЕ ОБОЗНАЧЕНИЯ

- | | | | |
|-----------|-------|------|--|
| реконстр. | план. | сущ. | ГРАНИЦЫ |
| — | — | — | Граница муниципального района |
| — | — | — | Граница сельского поселения |
| — | — | — | Граница населенного пункта |
| | | | ПОВЕРХНОСТНЫЕ ВОДНЫЕ ОБЪЕКТЫ |
| | | ■ | Водоём (озеро, пруд, обводненный карьер) |
| | | — | Водоток (река, ручей, канал) |
| | | | ОБЪЕКТЫ ФЕДЕРАЛЬНОГО, РЕГИОНАЛЬНОГО И МЕСТНОГО ЗНАЧЕНИЯ |
| | | | ОБЪЕКТЫ ТРАНСПОРТНОЙ ИНФРАСТРУКТУРЫ |
| | | | Железнодорожные пути |
| — | — | — | Железнодорожные линии (за исключением железнодорожных линий необщего пользования) |
| | | | Автомобильные дороги |
| — | — | — | Автомобильные дороги федерального значения |
| — | — | — | Автомобильные дороги регионального или межмуниципального значения |
| — | — | — | Автомобильные дороги местного значения |
| | | | Улично-дорожная сеть сельского населенного пункта |
| — | — | — | Улицы в жилой застройке |
| | | | ФУНКЦИОНАЛЬНЫЕ ЗОНЫ |
| ■ | ■ | ■ | Жилые зоны |
| ■ | ■ | ■ | Общественно-деловые зоны |
| ■ | ■ | ■ | Производственные зоны, зоны инженерной и транспортной инфраструктур |
| ■ | ■ | ■ | Зоны сельскохозяйственного использования |
| ■ | ■ | ■ | Зоны сельскохозяйственных угодий |
| ■ | ■ | ■ | Зоны садоводческих или огороднических некоммерческих товариществ |
| ■ | ■ | ■ | Зоны сельскохозяйственных предприятий |
| ■ | ■ | ■ | Зоны рекреационного назначения |
| ■ | ■ | ■ | Зоны лесов |
| ■ | ■ | ■ | Зоны специального назначения |
| | | | ЗОНЫ С ОСОБЫМИ УСЛОВИЯМИ ИСПОЛЬЗОВАНИЯ ТЕРРИТОРИИ |
| □ | □ | □ | Санитарно-защитная зона
Санитарно-защитная зона предприятий, сооружений и иных объектов |
| □ | □ | □ | Санитарный разрыв (санитарная полоса отчуждения) транспортных коммуникаций
Санитарный разрыв линий железнодорожного транспорта |
| □ | □ | □ | Охранная зона инженерных коммуникаций
Охранная зона нефтепроводов, газопроводов и систем газоснабжения, объектов электросетевого хозяйства, линий и сооружений связи |
| □ | □ | □ | Зоны санитарной охраны источников питьевого и хозяйственно-бытового водоснабжения и водопроводов питьевого назначения |
| □ | □ | □ | Первый пояс зоны санитарной охраны источника водоснабжения |
| □ | □ | □ | Второй пояс зоны санитарной охраны источника водоснабжения |
| □ | □ | □ | Третий пояс зоны санитарной охраны источника водоснабжения |
| □ | □ | □ | Зоны охраны объектов культурного наследия |
| □ | □ | □ | Зона охраняемого природного ландшафта |
| □ | □ | □ | Защитная зона объекта культурного наследия |
| □ | □ | □ | Водоохранные зоны |
| □ | □ | □ | Водоохранная зона |
| □ | □ | □ | Прибрежная защитная полоса |
| □ | □ | □ | Береговая полоса |
| □ | □ | □ | Зоны затопления и подтопления |
| □ | □ | □ | Зона затопления |
| □ | □ | □ | Иные зоны с особыми условиями использования |
| □ | □ | □ | Придорожная полоса |

0 2 000
метры
Масштаб: 1:10 000

ИД-01/216-П11		Исходные данные в территориальной схеме муниципального образования Собинского района	
Имя	Фамилия	Дата	Подпись
Имя	Фамилия	Дата	Подпись
Имя	Фамилия	Дата	Подпись
Имя	Фамилия	Дата	Подпись
Материалы по обоснованию проекта		Лист	Из всего
		4	5
Листы зон с особыми условиями использования территорий		ООО "СК" "РУСЭКОМ"	
		ИД-01/216-П11	