




ВНЕСЕНИЕ ИЗМЕНЕНИЙ В ГЕНЕРАЛЬНЫЙ ПЛАН МУНИЦИПАЛЬНОГО ОБРАЗОВАНИЯ - КОЛОКШАНСКОЕ СЕЛЬСКОЕ ПОСЕЛЕНИЕ СОБИНСКОГО РАЙОНА ВЛАДИМИРСКОЙ ОБЛАСТИ.

МАТЕРИАЛЫ ПО ОБОСНОВАНИЮ ПРОЕКТА

Карта территорий, подверженных риску возникновения чрезвычайных ситуаций природного и техногенного характера; границы лесничеств.

М 1:10000

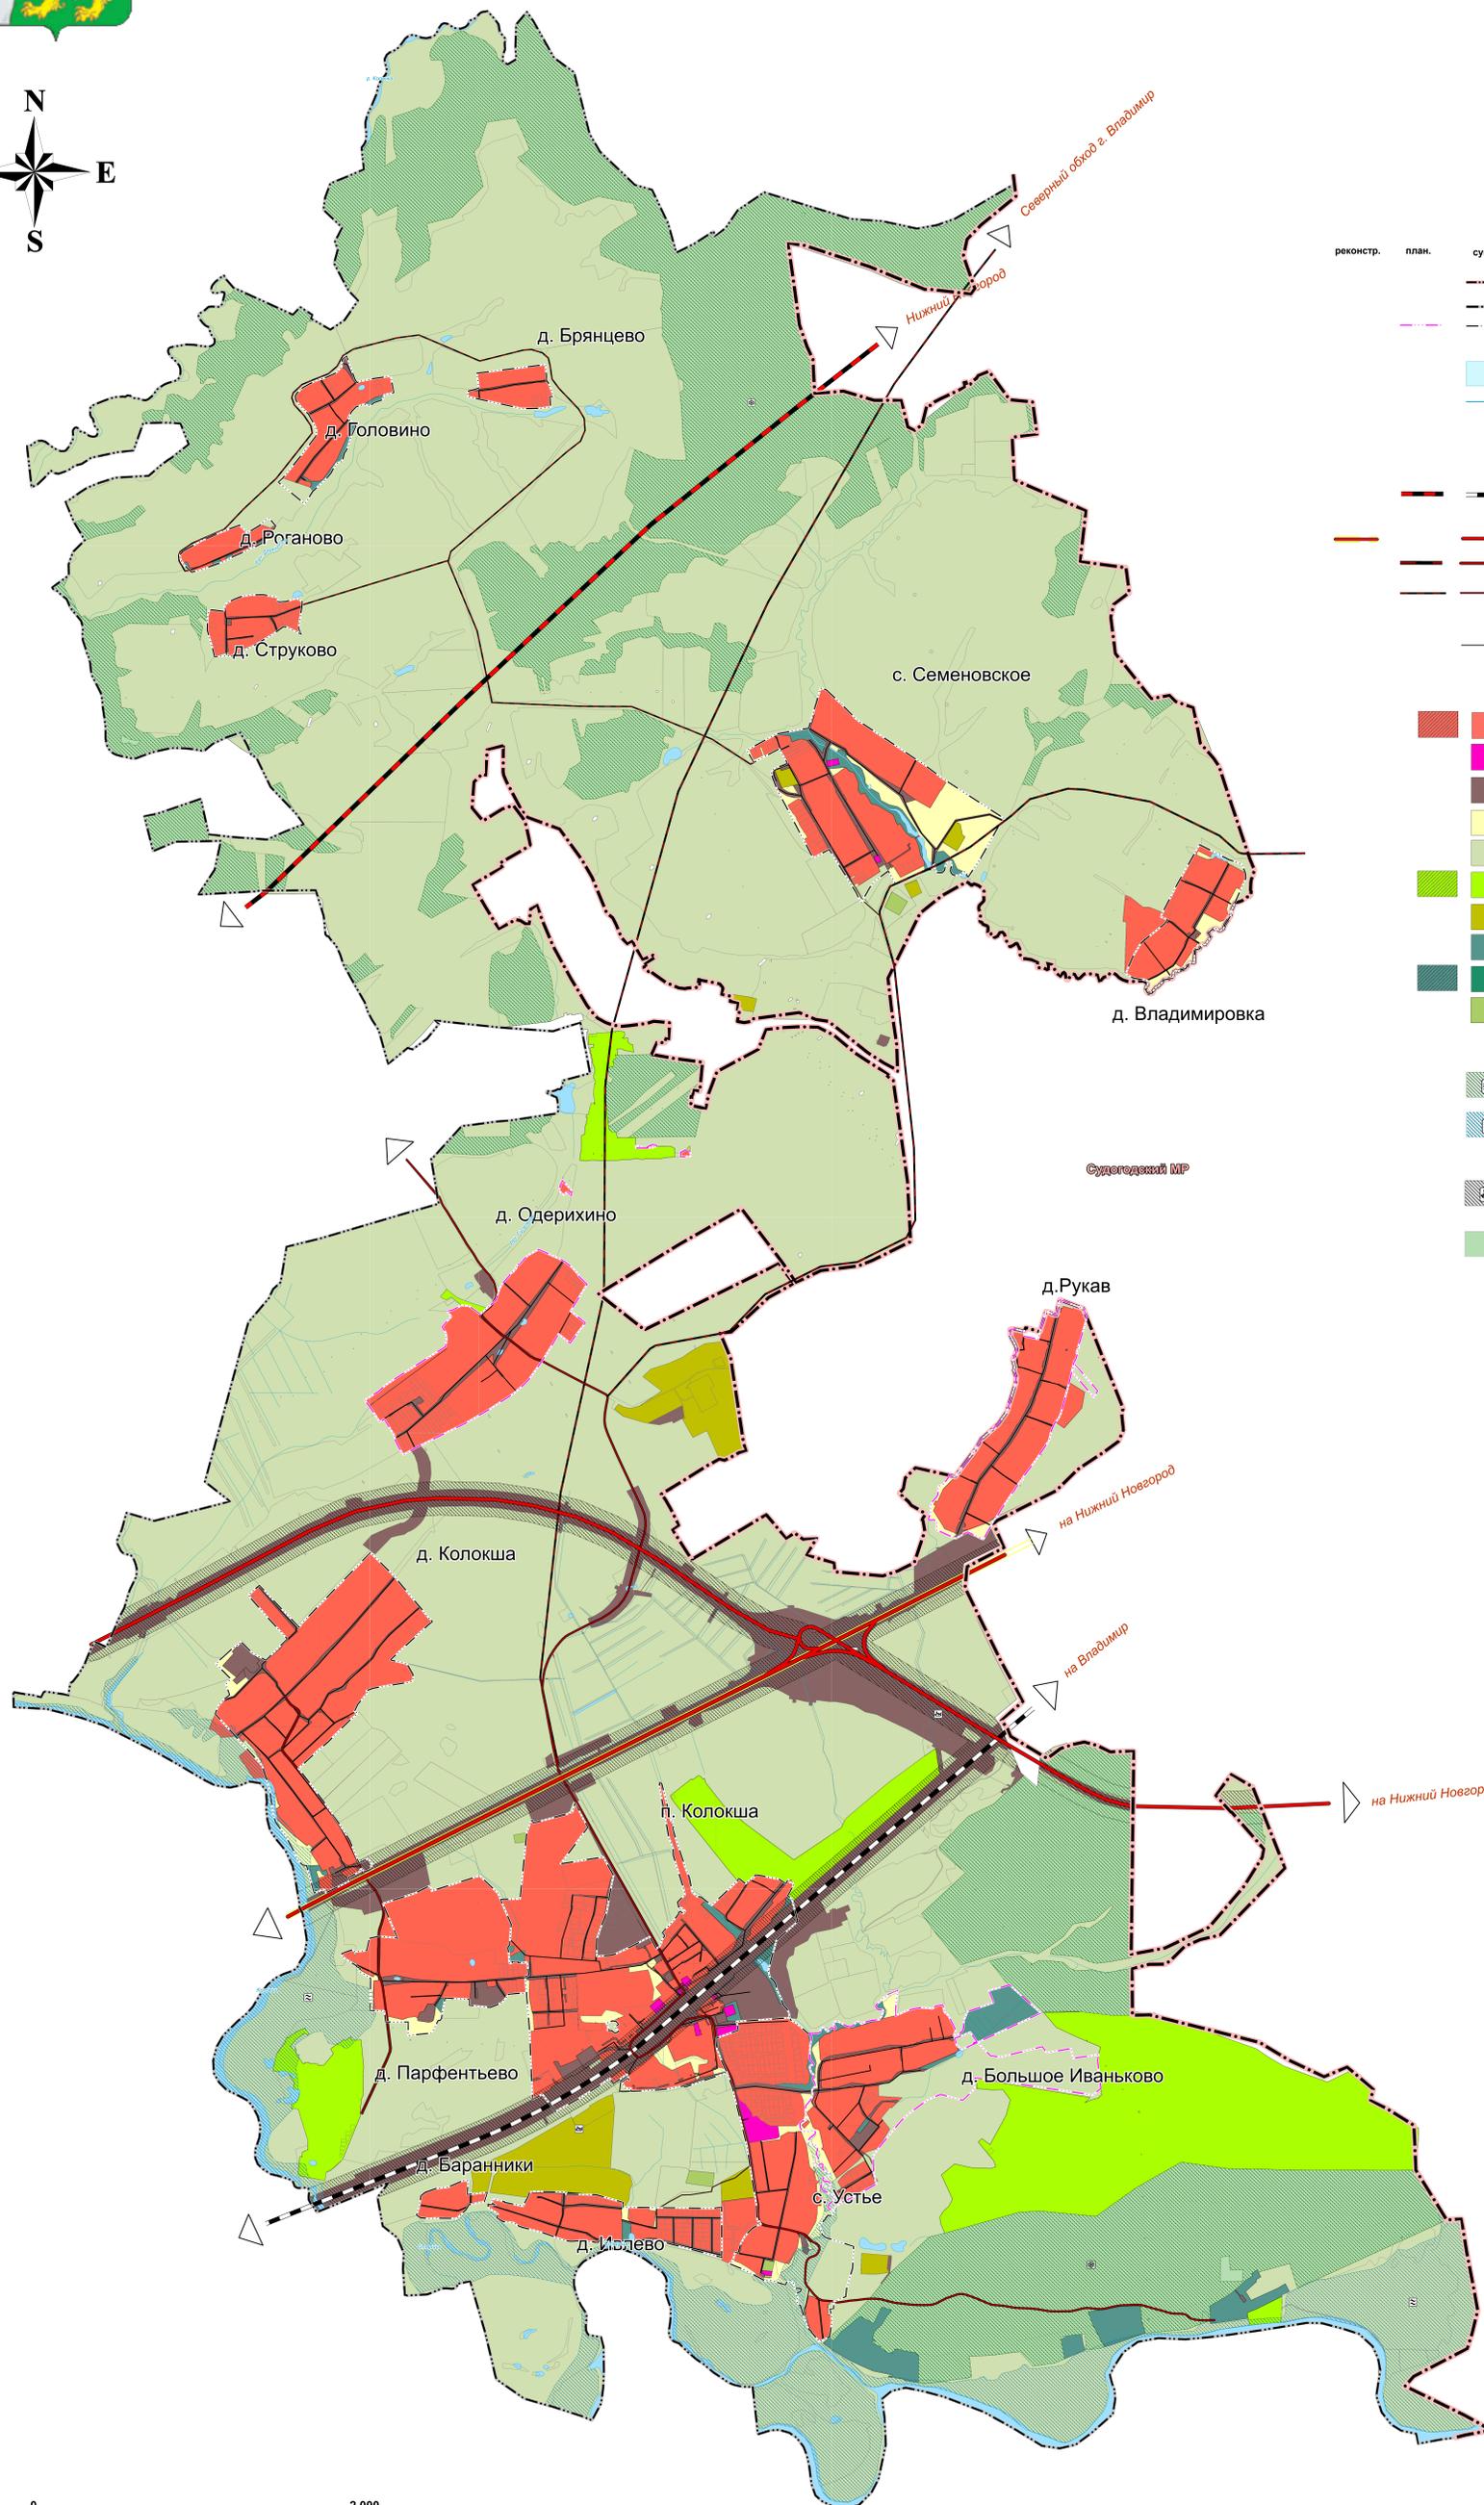

УСЛОВНЫЕ ОБОЗНАЧЕНИЯ

- | | | | |
|-----------|-------|------|--|
| реконстр. | план. | сущ. | ГРАНИЦЫ |
| | | | Граница муниципального района |
| | | | Граница сельского поселения |
| | | | Граница населенного пункта |
| | | | ПОВЕРХНОСТНЫЕ ВОДНЫЕ ОБЪЕКТЫ |
| | | | Водоем(озеро, пруд, обводненный карьер) |
| | | | Водоток (река, ручей, канал) |
| | | | ОБЪЕКТЫ ФЕДЕРАЛЬНОГО, РЕГИОНАЛЬНОГО И МЕСТНОГО ЗНАЧЕНИЯ |
| | | | ОБЪЕКТЫ ТРАНСПОРТНОЙ ИНФРАСТРУКТУРЫ |
| | | | Железнодорожные пути |
| | | | Железнодорожные линии (за исключением железнодорожных линий необщего пользования) |
| | | | Автомобильные дороги |
| | | | Автомобильные дороги федерального значения |
| | | | Автомобильные дороги регионального или межмуниципального значения |
| | | | Автомобильные дороги местного значения |
| | | | Улично-дорожная сеть сельского населенного пункта |
| | | | Улицы в жилой застройке |
| | | | ФУНКЦИОНАЛЬНЫЕ ЗОНЫ |
| | | | Жилые зоны |
| | | | Общественно-деловые зоны |
| | | | Производственные зоны, зоны инженерной и транспортной инфраструктур |
| | | | Зоны сельскохозяйственного использования |
| | | | Зоны сельскохозяйственных угодий |
| | | | Зоны садоводческих или огороднических некоммерческих товариществ |
| | | | Зоны сельскохозяйственных предприятий |
| | | | Зоны рекреационного назначения |
| | | | Зоны лесов |
| | | | Зоны специального назначения |
| | | | ТЕРРИТОРИИ, ПОДВЕРЖЕННЫЕ РИСКУ ВОЗНИКНОВЕНИЯ ЧРЕЗВЫЧАЙНОЙ СИТУАЦИИ ПРИРОДНОГО ХАРАКТЕРА |
| | | | Зоны, подверженные чрезвычайным ситуациям природного характера |
| | | | Зоны, подверженные опасным гидрологическим процессам |
| | | | ТЕРРИТОРИИ, ПОДВЕРЖЕННЫЕ РИСКУ ВОЗНИКНОВЕНИЯ ЧРЕЗВЫЧАЙНОЙ СИТУАЦИИ ТЕХНОГЕННОГО ХАРАКТЕРА |
| | | | Зоны, подверженные чрезвычайным ситуациям техногенного характера |
| | | | ЛЕСА |
| | | | Леса защитные |

0 2 000
метры
Масштаб: 1:10 000

		Ю-03/216-П/1	
		внесение изменений в генеральный план муниципального образования Собинского района	
№ п/п	Исполнитель	Дата	Лист
1	Исполнитель	05.05.2018	5
Материалы по обоснованию проекта		Лист	Лист
Дата подготовки, утверждения документа		Лист	Лист
Подпись ответственного за подготовку и утверждение документа		Лист	Лист
Исполнитель		Лист	Лист
ООО "БСК "ЭКОПРОЕКТ"		М 1:10000	