


СХЕМА

ПЛАНИРОВОЧНОЙ ОРГАНИЗАЦИИ ЗЕМЕЛЬНОГО УЧАСТКА: ВЛАДИМИРС-
КЛЯ ОБЛ., СОБЦЫНСКИЙ Р-Н, МО ВОРШАНСКОЕ, С. БАБАЕВО, УЛ. ГЕРАСИМОВА,
КАД. № 33:12:010931:121

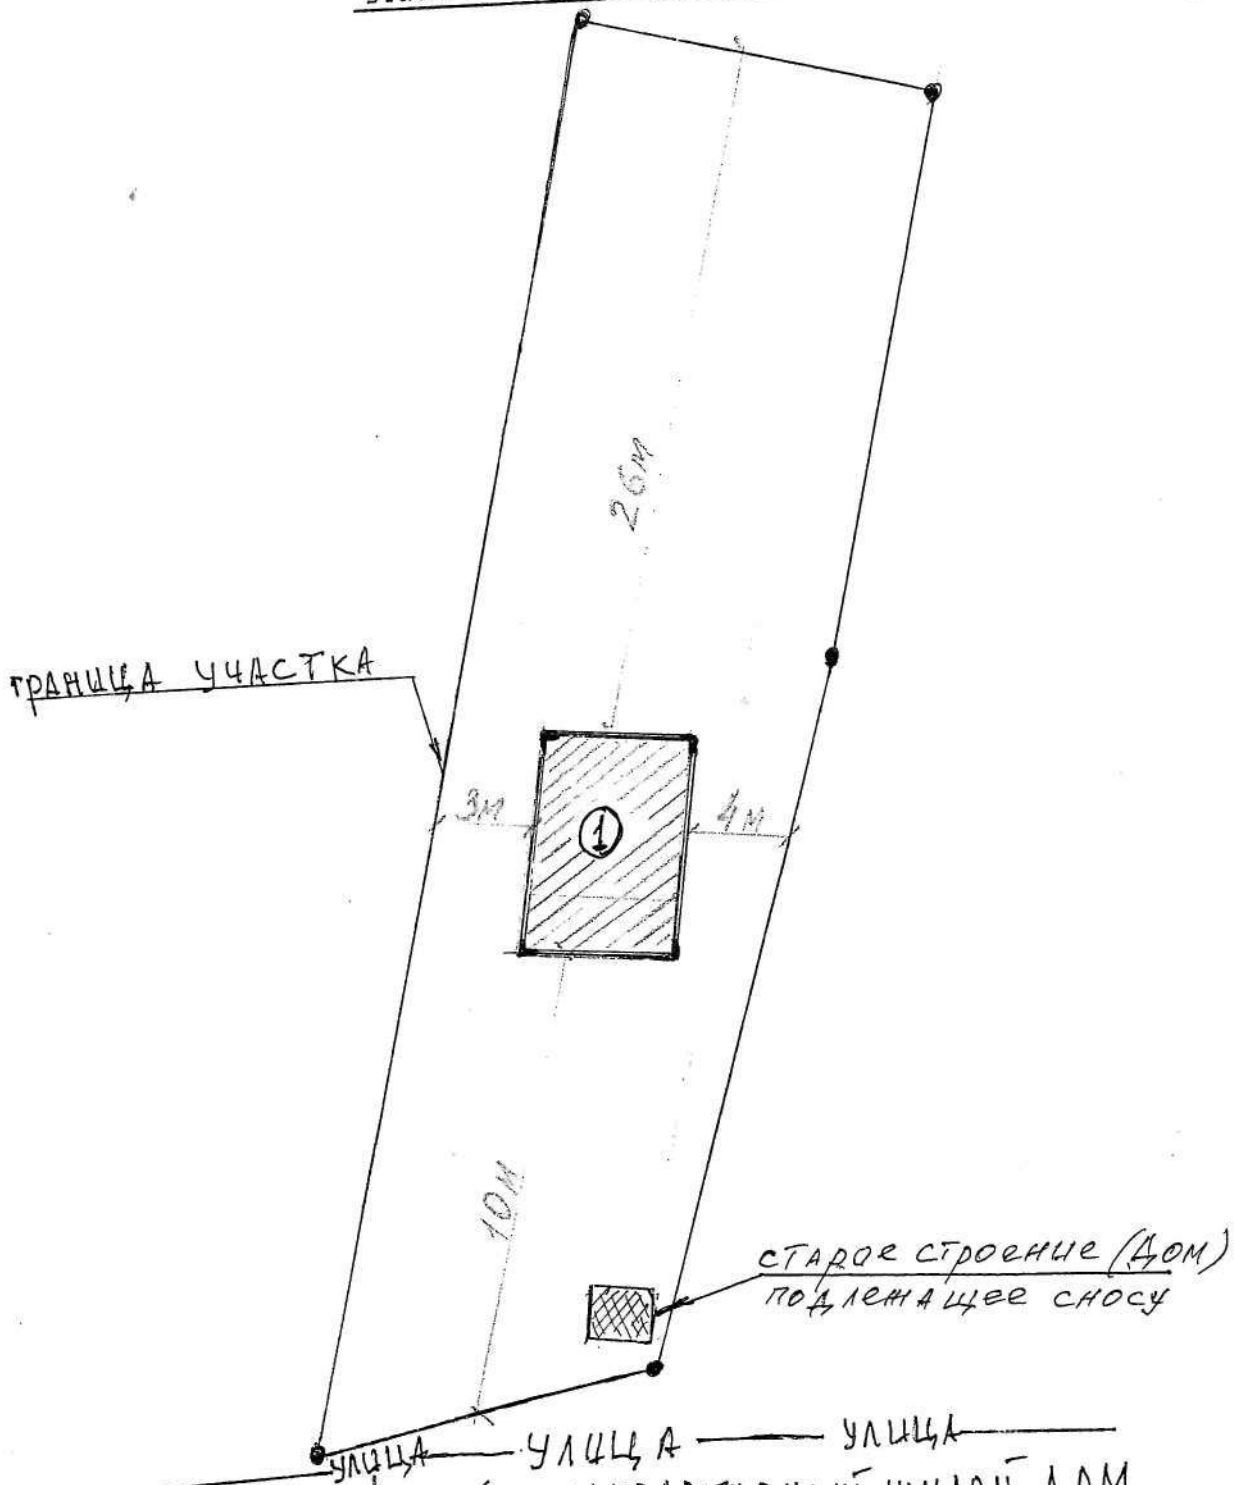

① - проектируемый одноквартирный жилой дом
168м² - площадь застройки
240м² - площадь здания
1100м³ - строительный объем
2 - количество этажей
10м - высота здания
строительный материал - кирпич.

инженер *Фролова А.А.* - Фролова А.А