

Технико-экономические показатели:

- Площадь застройки - 225,5 кв.м;
- Общая площадь дома - 178,8 кв.м, в том числе мансарды 68,3 кв.м;
- Строительный объем - 760 кв.м;
- Количество этажей - 2 (в том числе мансарда);
- Высота здания - 7,4 м;
- Площадь земельного участка - 3010 кв. м

Условные обозначения:

● — границы земельного участка

✕ — - ограждение (забор)

—с— - существующие сети связи

→○← - существующая ВЛ

□Н - существующие здания

Описание смежеств:

от 1 до 3 - земли частного владения


от 3 до 4 - земли общего пользования

от 4 до 7 - земли частного владения

от 7 до 1 - земли общего пользования

Реконструкция заключается в надстройке мансарды над существующим жилым домом, материал стен и крыши - деревянный каркас.

*Косичкина В.В.*

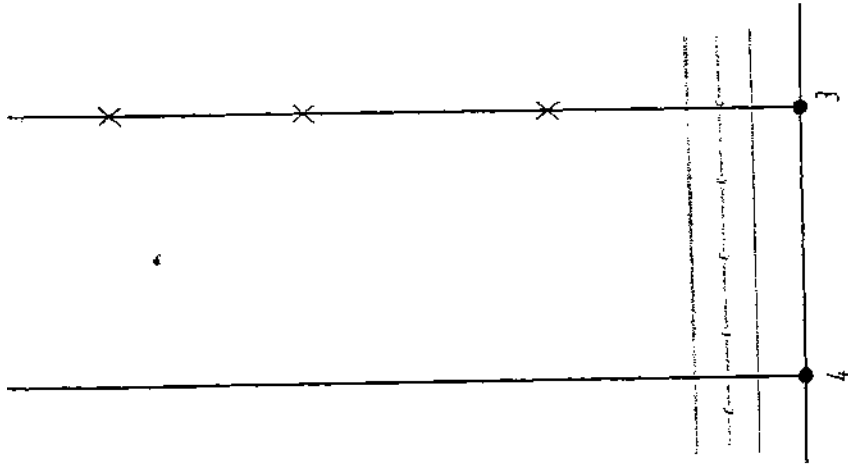

Изм.	Куч.	Лист	№ док.	Подпись	Дата	06.2017-ПЗУ	
ГМП		Исправлен ИА		<i>Иванов</i>	06.17	Стадия	Лист
						П	1
							1
Исполнил	Доржиева А.В.					000 "Агропроект"	
						Схема планировочной организации земельного участка М1500	
						Владимирская обл, Собинский район, с. Ельтеусуново, ул. Октябрьская, дом 18	