Схема архитектурно-планировочной организации территории с предложением по застройке М 1:1000

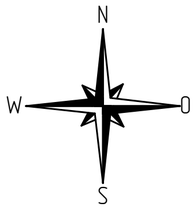

Система координат: МСК-33

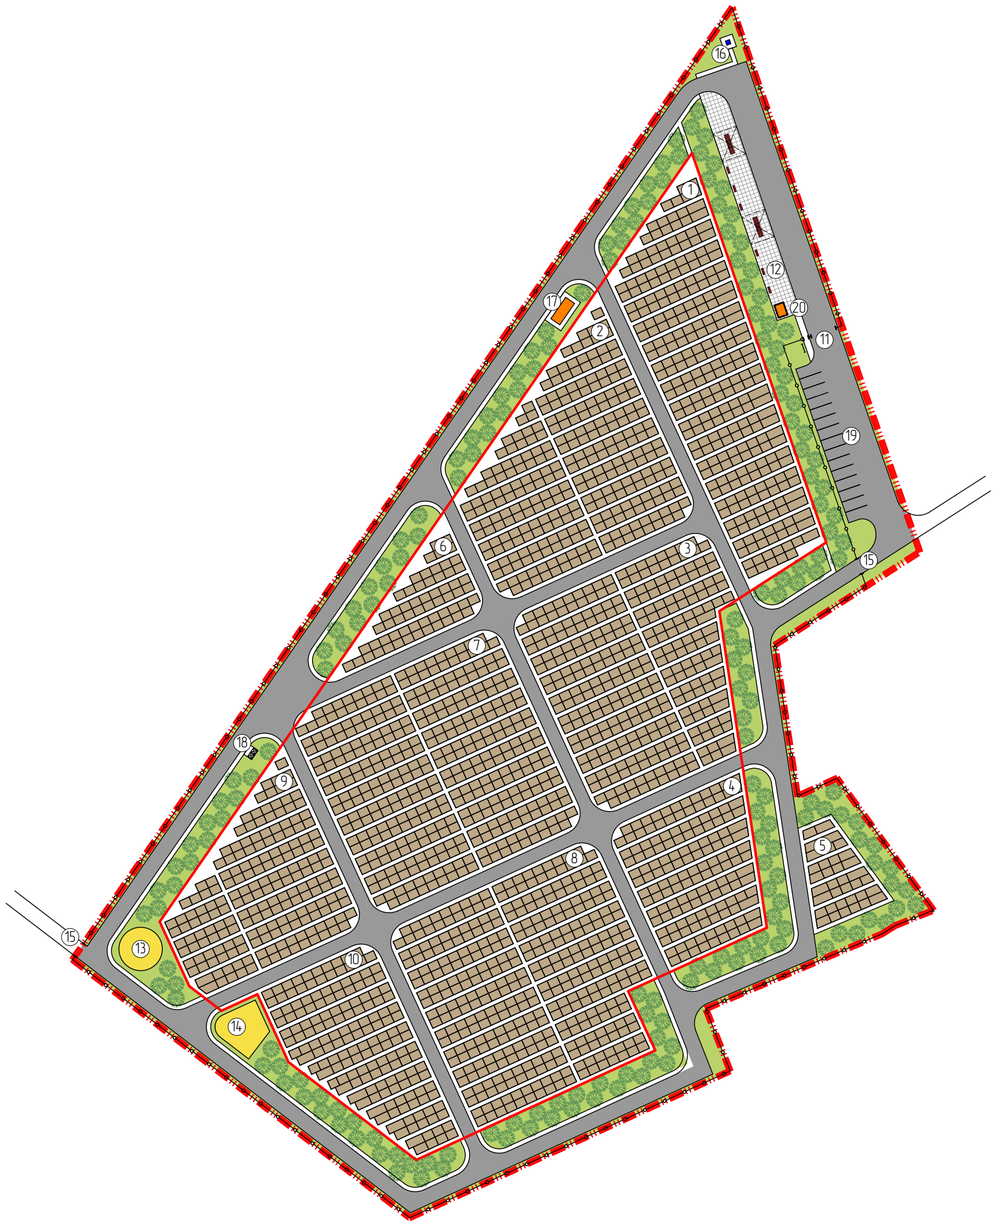

Технико-экономические показатели:

№ п/п	Наименование показателей	Примечание
1	Квартал на 282 захоронений (размер участка 2мх2.5м)	
2	Квартал на 294 захоронений (размер участка 2мх2.5м)	
3	Квартал на 321 захоронений (размер участка 2мх2.5м)	
4	Квартал на 149 захоронений (размер участка 2мх2.5м)	
5	Квартал на 61 захоронений (размер участка 2мх2.5м)	
6	Квартал на 395 захоронений (размер участка 2мх2.5м)	
7	Квартал на 380 захоронений (размер участка 2мх2.5м)	
8	Квартал на 194 захоронений (размер участка 2мх2.5м)	
9	Квартал на 175 захоронений (размер участка 2мх2.5м)	
10	Квартал на 175 захоронений (размер участка 2мх2.5м)	
11	Главный въезд	
12	Площадка для гражданских панихид	
13	Площадка для утилизации венков	
14	Площадка для складирования растительного грунта	
15	Въезд в хозяйственную зону	
16	Шахтный колодец для полива	
17	Общественный туалет	
18	Площадка для сбора мусора	
19	Площадка для временной стоянки автотранспорта на 15 машино-мест	
20	Цветочный киоск	

Технико-экономические показатели:

№ п/п	Наименование показателей	Единица измерения	Кол-во
1	Площадь территории участка	$м^2$	27308
2	Площадь захоронений	$м^2$	11599
3	Площадь хозяйственных площадок	$м^2$	179
4	Площадь проездов	$м^2$	5096
5	Площадь покрытия тротуаров	$м^2$	5206
6	Площадь мощения	$м^2$	310
7	Площадь озеленения	$м^2$	4918

Условные обозначения:

- границы территории проектирования
- проектируемые красные линии
- проектируемая ограда
- проезжая часть
- пешеходная часть
- захоронения
- озеленение
- проектируемые строения
- скамейка
- хозяйственные площадки
- справочно-информационный стенд

Баланс территории:

Наименование	Показатель территории		Примеч.
	$м^2$	%	
Площадь территории участка	27308	100,0	
Площадь захоронений	11599	42,5	
Площадь хозяйственных площадок	179	0,7	
Площадь проездов	5096	18,7	
Площадь покрытия тротуаров	5206	19,1	
Площадь мощения	310	1,1	
Площадь озеленения	4918	18,0	

Изм.	Кол.уч.	Лист	№Док.	Подп.	Дата
Нач.отдела		Гиевая			
Разраб.		Гордеев			

№ ТП-4/19

Владимирская область, Собинский район,
МО Копнинское сельское поселение, с. Заречное

Проект планировки территории кладбища, по адресу: Владимирская область, Собинский район, МО Копнинское (сельское поселение) с. Заречное на земельном участке с кадастровым номером 33:12:011333:1509, площадью 27308 кв.м.

Стадия	Лист	Листов
П	4	

Схема архитектурно-планировочной организации территории с предложением по застройке М 1:1000

ООО "ГРАДПРОЕКТ"